



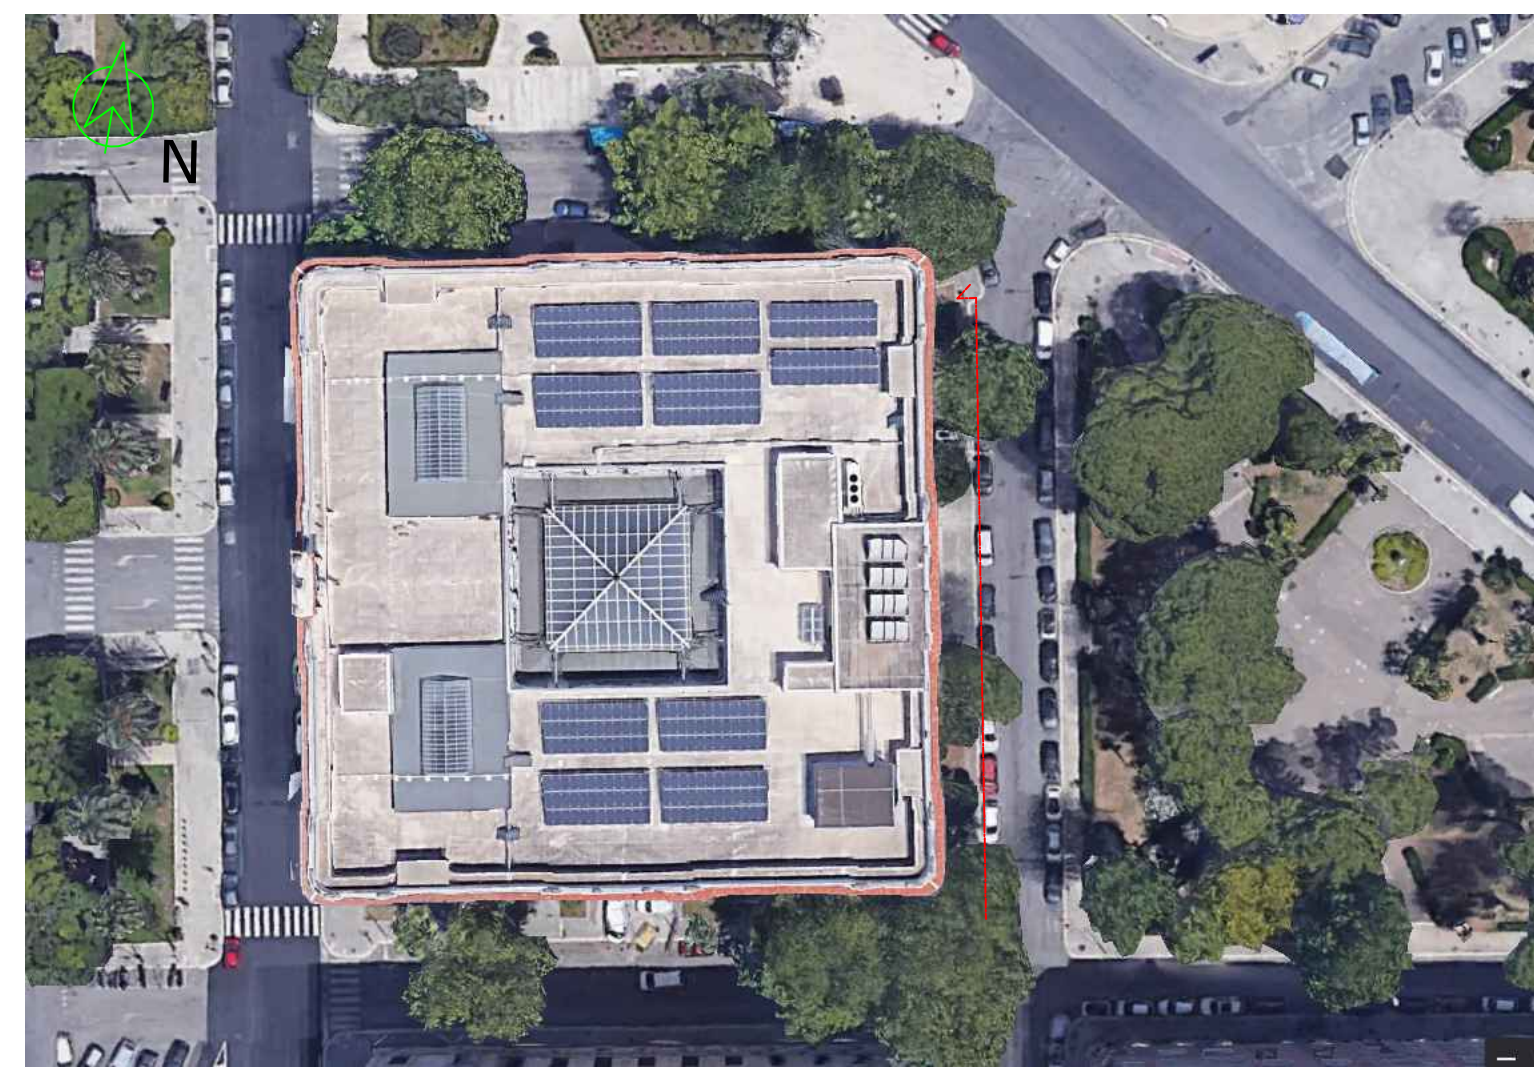

0 1 2 3 metri

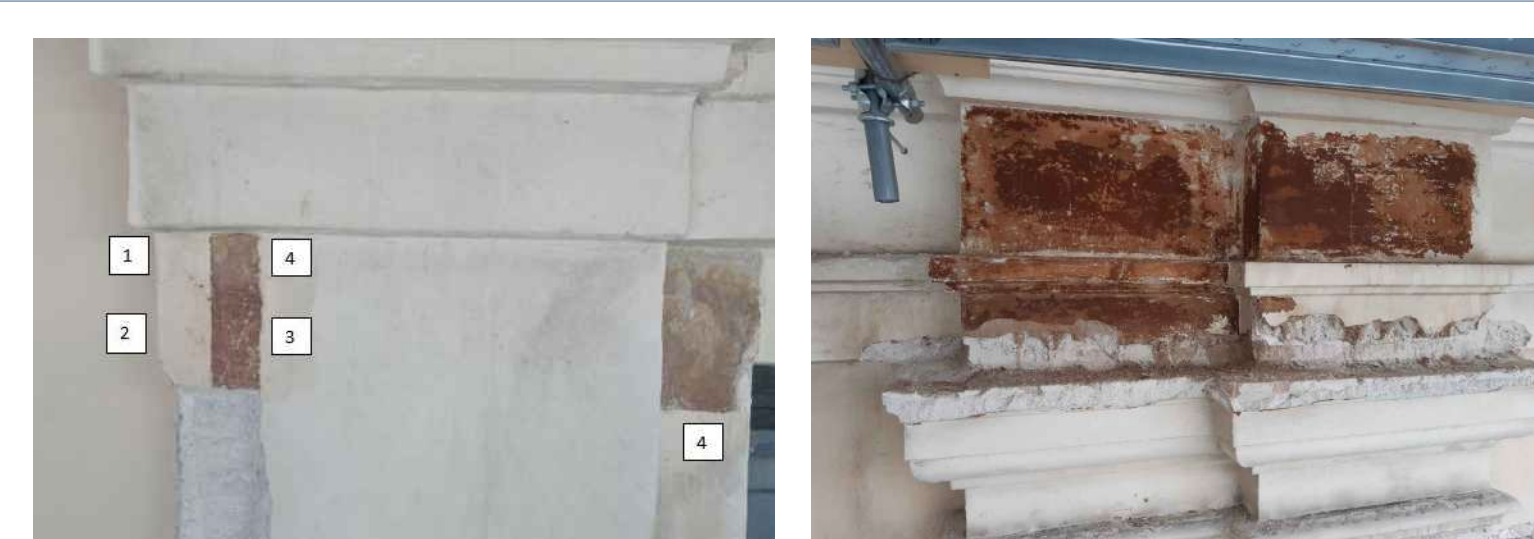

COMUNE DI BARI
CAMERA DI COMMERCIO DI BARI
 Restauro conservativo delle facciate del Palazzo della Camera di Commercio di Bari

RESPONSABILE UNICO DEL PROCEDIMENTO:
 Dott. Nicola LA FRONZA
 Responsabile Unico del Procedimento
 Camera di Commercio di Bari

PROGETTO ESECUTIVO

PROGETTISTA:
 arch. Paolo A. M. MAFFIOLA
 RICERCA & PROGETTO | Poessaggio Architettura Urbanistica S.r.l.
 Via Principe Amedeo n. 28 - 70121 Bari - Tel. 080 5241323 - Fax 080 5678943
 e-mail: ricercaprogetto.rai@gmail.com - web site: www.ricercaprogetto.com

COLLABORAZIONE:
 arch. Lucia Straziota
 arch. Chiara Malerba
 arch. Valeria De Troia

