

PIANTA SECONDO PIANO


LEGENDA INTERVENTI EDILIZI

- INTERVENTO N° 25
- INTERVENTO N° 26
- INTERVENTO N° 27
- INTERVENTO N° 28
- INTERVENTO N° 29
- INTERVENTO N° 38




VIA EMANUELE MOLA

LEGENDA DELLE LAVORAZIONI PRINCIPALI

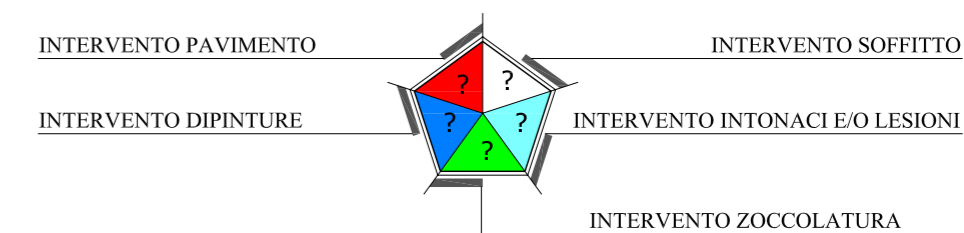

PIANTA TERZO PIANO

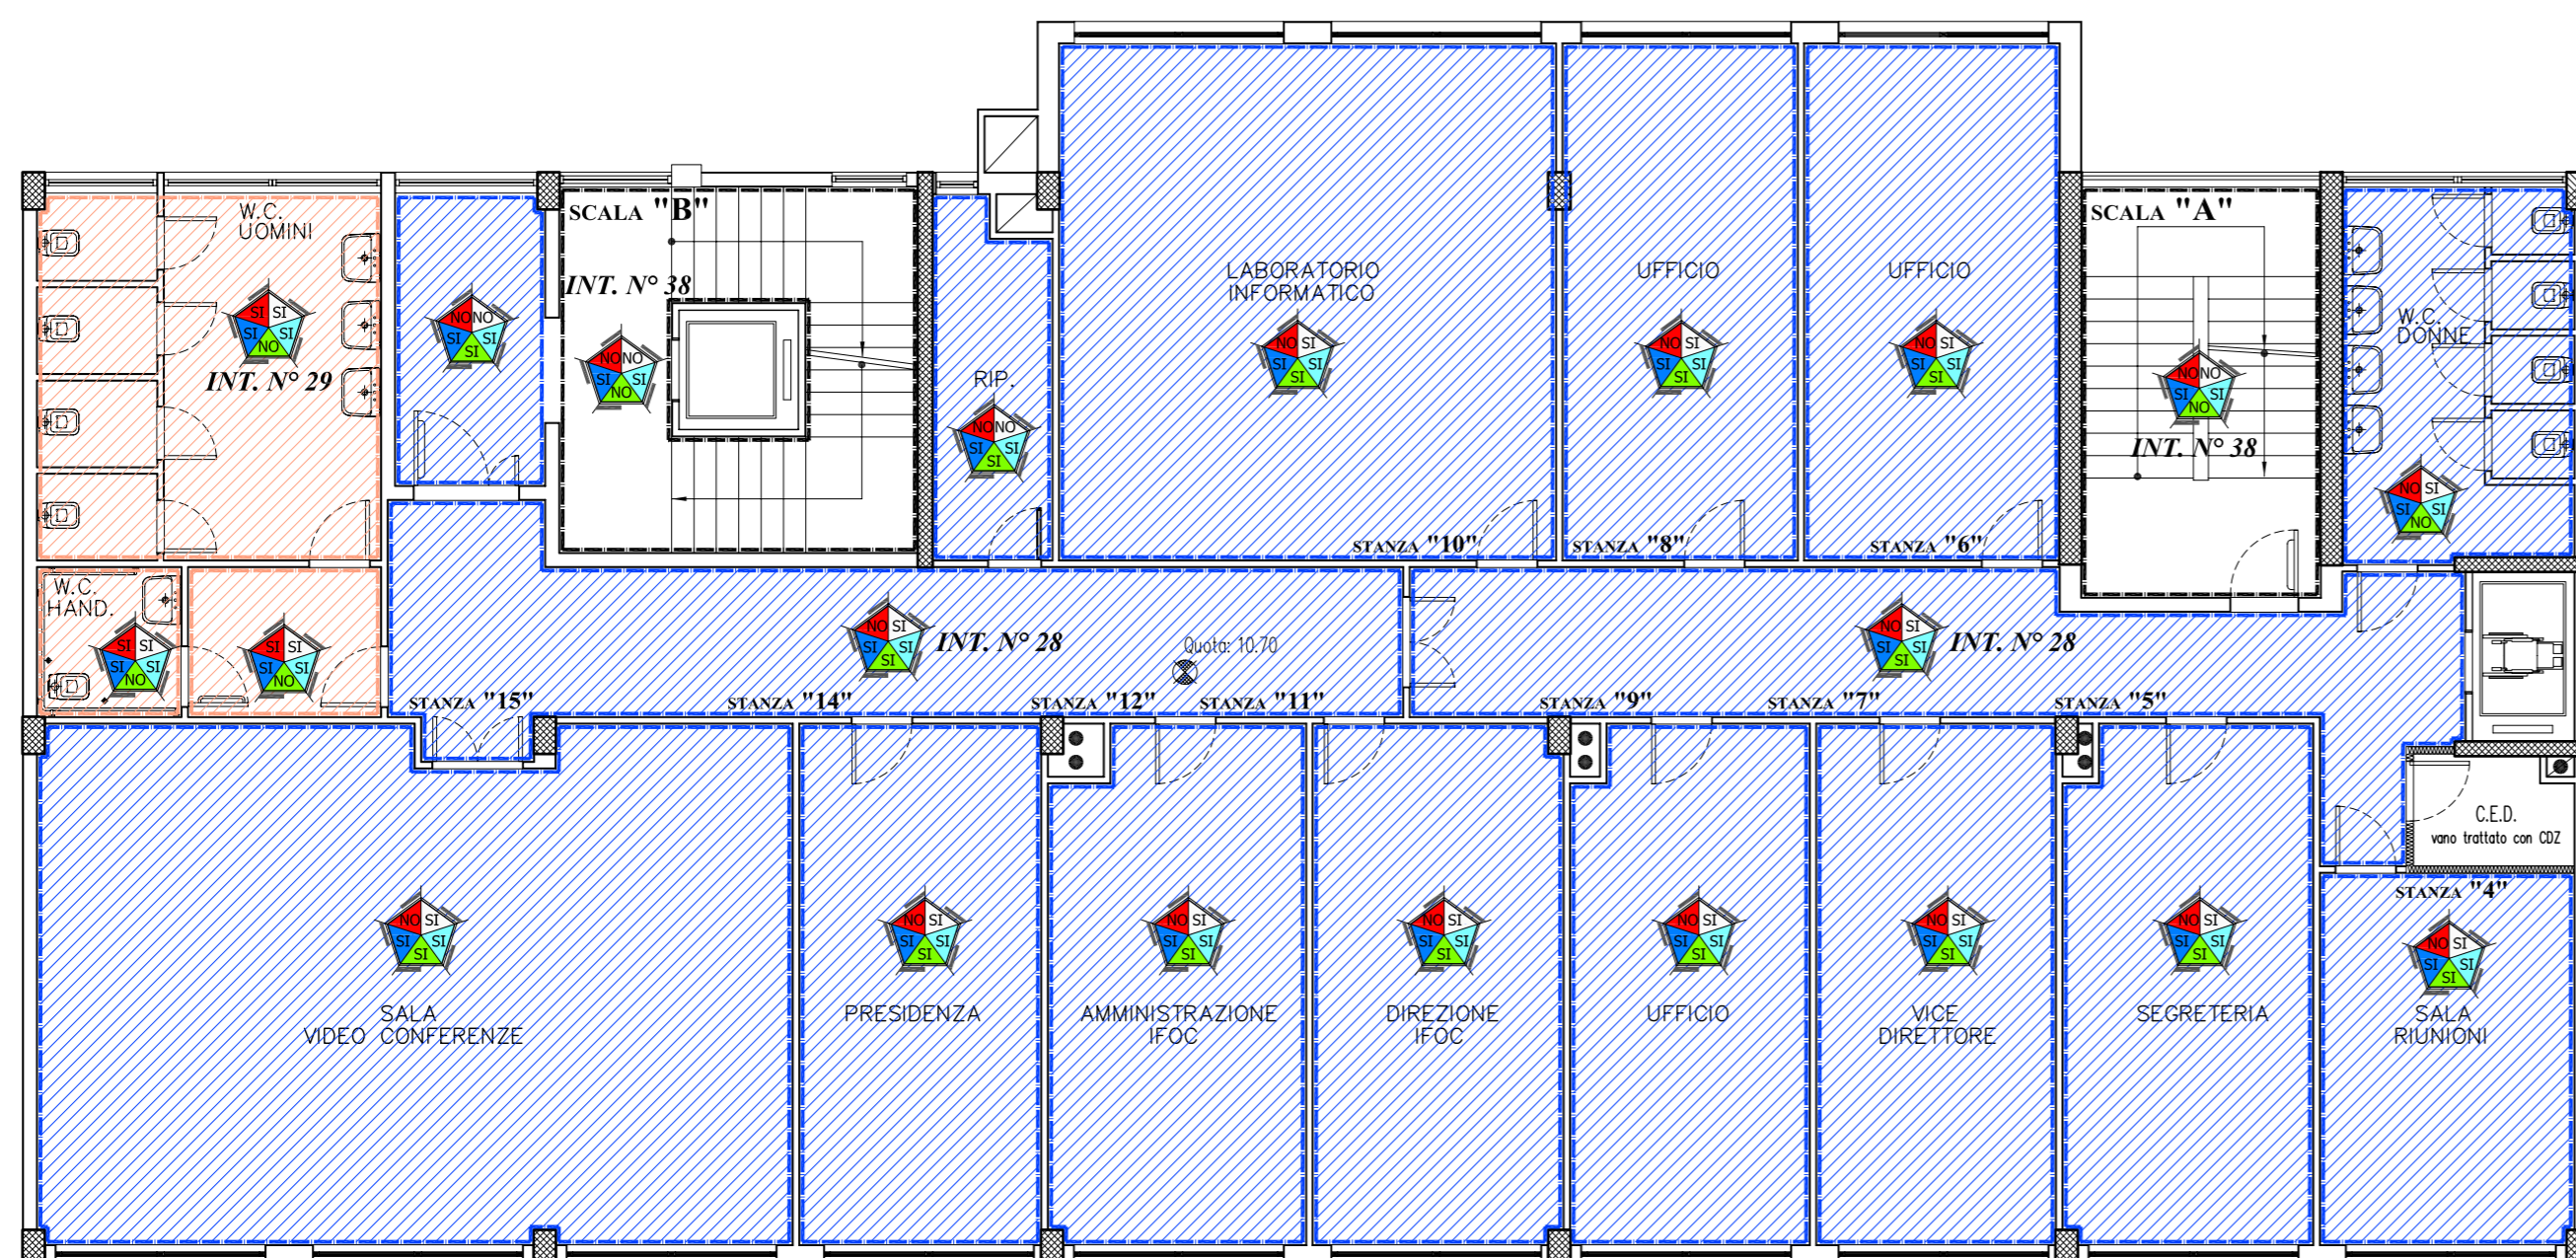

VIA EMANUELE MOLA



LAVORI DI RISANAMENTO CONSERVATIVO NECESSARI ALL'IMMOBILE PER UFFICI, DI PROPRIETA' CAMERALE, SITO IN VIA EMANUELE MOLA

PROGETTO ESECUTIVO
PIANI FUORI TERRA

PROGETTISTA: • GEOM. PASQUALE MARASCIULO
Via Vito De Nicolò, 37 - Bari

ELABORATO:

PROGETTO - 2° & 3° PIANO
INDIVIDUAZIONE INTERVENTI EDILIZI

TAV.

6

data:	10/2008
agg.:	09/2009 (rev.01)
scala:	1:100