

## PIANTA QUARTO PIANO



VIA EMANUELE MOLA



FOTO 67 FOTO 68



FOTO 65 FOTO 66

## PIANTA QUINTO PIANO



VIA EMANUELE MOLA

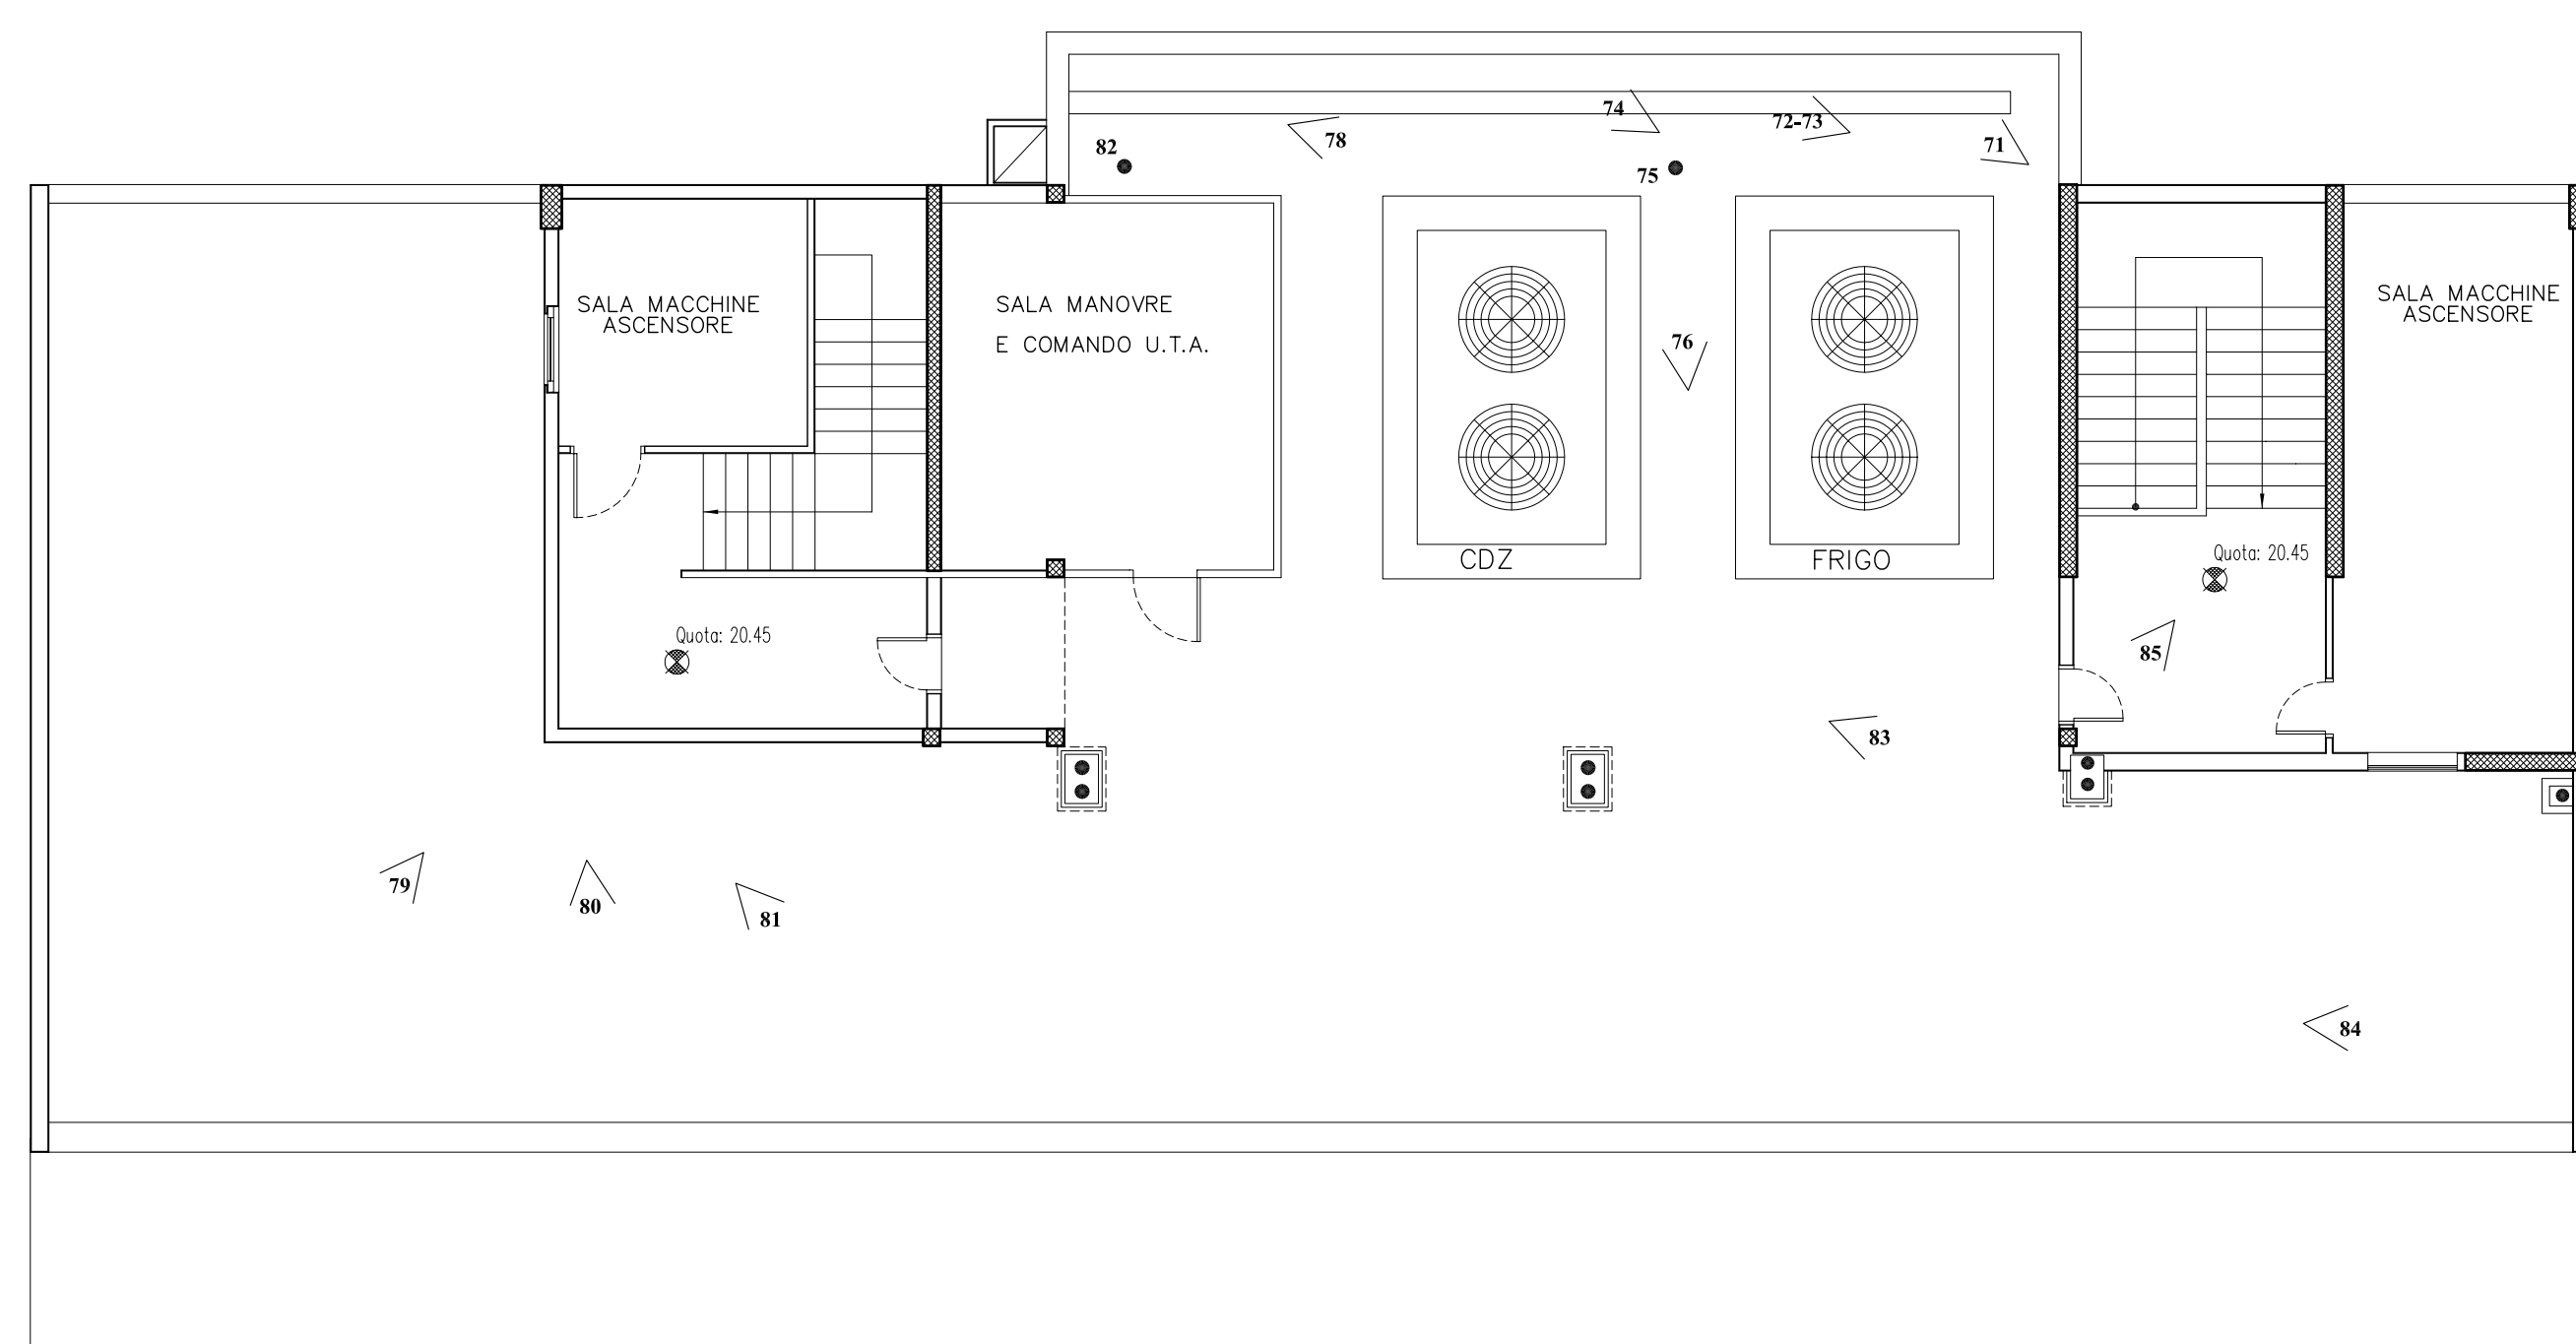


FOTO 54 FOTO 55 FOTO 56 FOTO 63 FOTO 64



FOTO 57 FOTO 58 FOTO 59 FOTO 60 FOTO 61 FOTO 62

## PIANTA COPERTURA



VIA EMANUELE MOLA



FOTO 71 FOTO 72 FOTO 73 FOTO 74 FOTO 75



FOTO 76 FOTO 78 FOTO 79 FOTO 80 FOTO 81



FOTO 82 FOTO 83 FOTO 84 FOTO 85



LAVORI DI RISANAMENTO CONSERVATIVO NECESSARI ALL'IMMOBILE PER UFFICI, DI PROPRIETA' CAMERALE, SITO IN VIA EMANUELE MOLA

PROGETTO ESECUTIVO  
PIANI FUORI TERRA

PROGETTISTA: GEOM. PASQUALE MARASCIULO  
Via Vito De Nicolò, 37 - Bari

ELABORATO: STATO DEI LUOGHI - 4° 5° & COPERTURA  
DOCUMENTAZIONE FOTOGRAFICA

TAV.

7

data: 10/2008  
agg.: 09/2009 (rev.01)  
scala: 1:100