


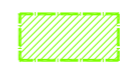




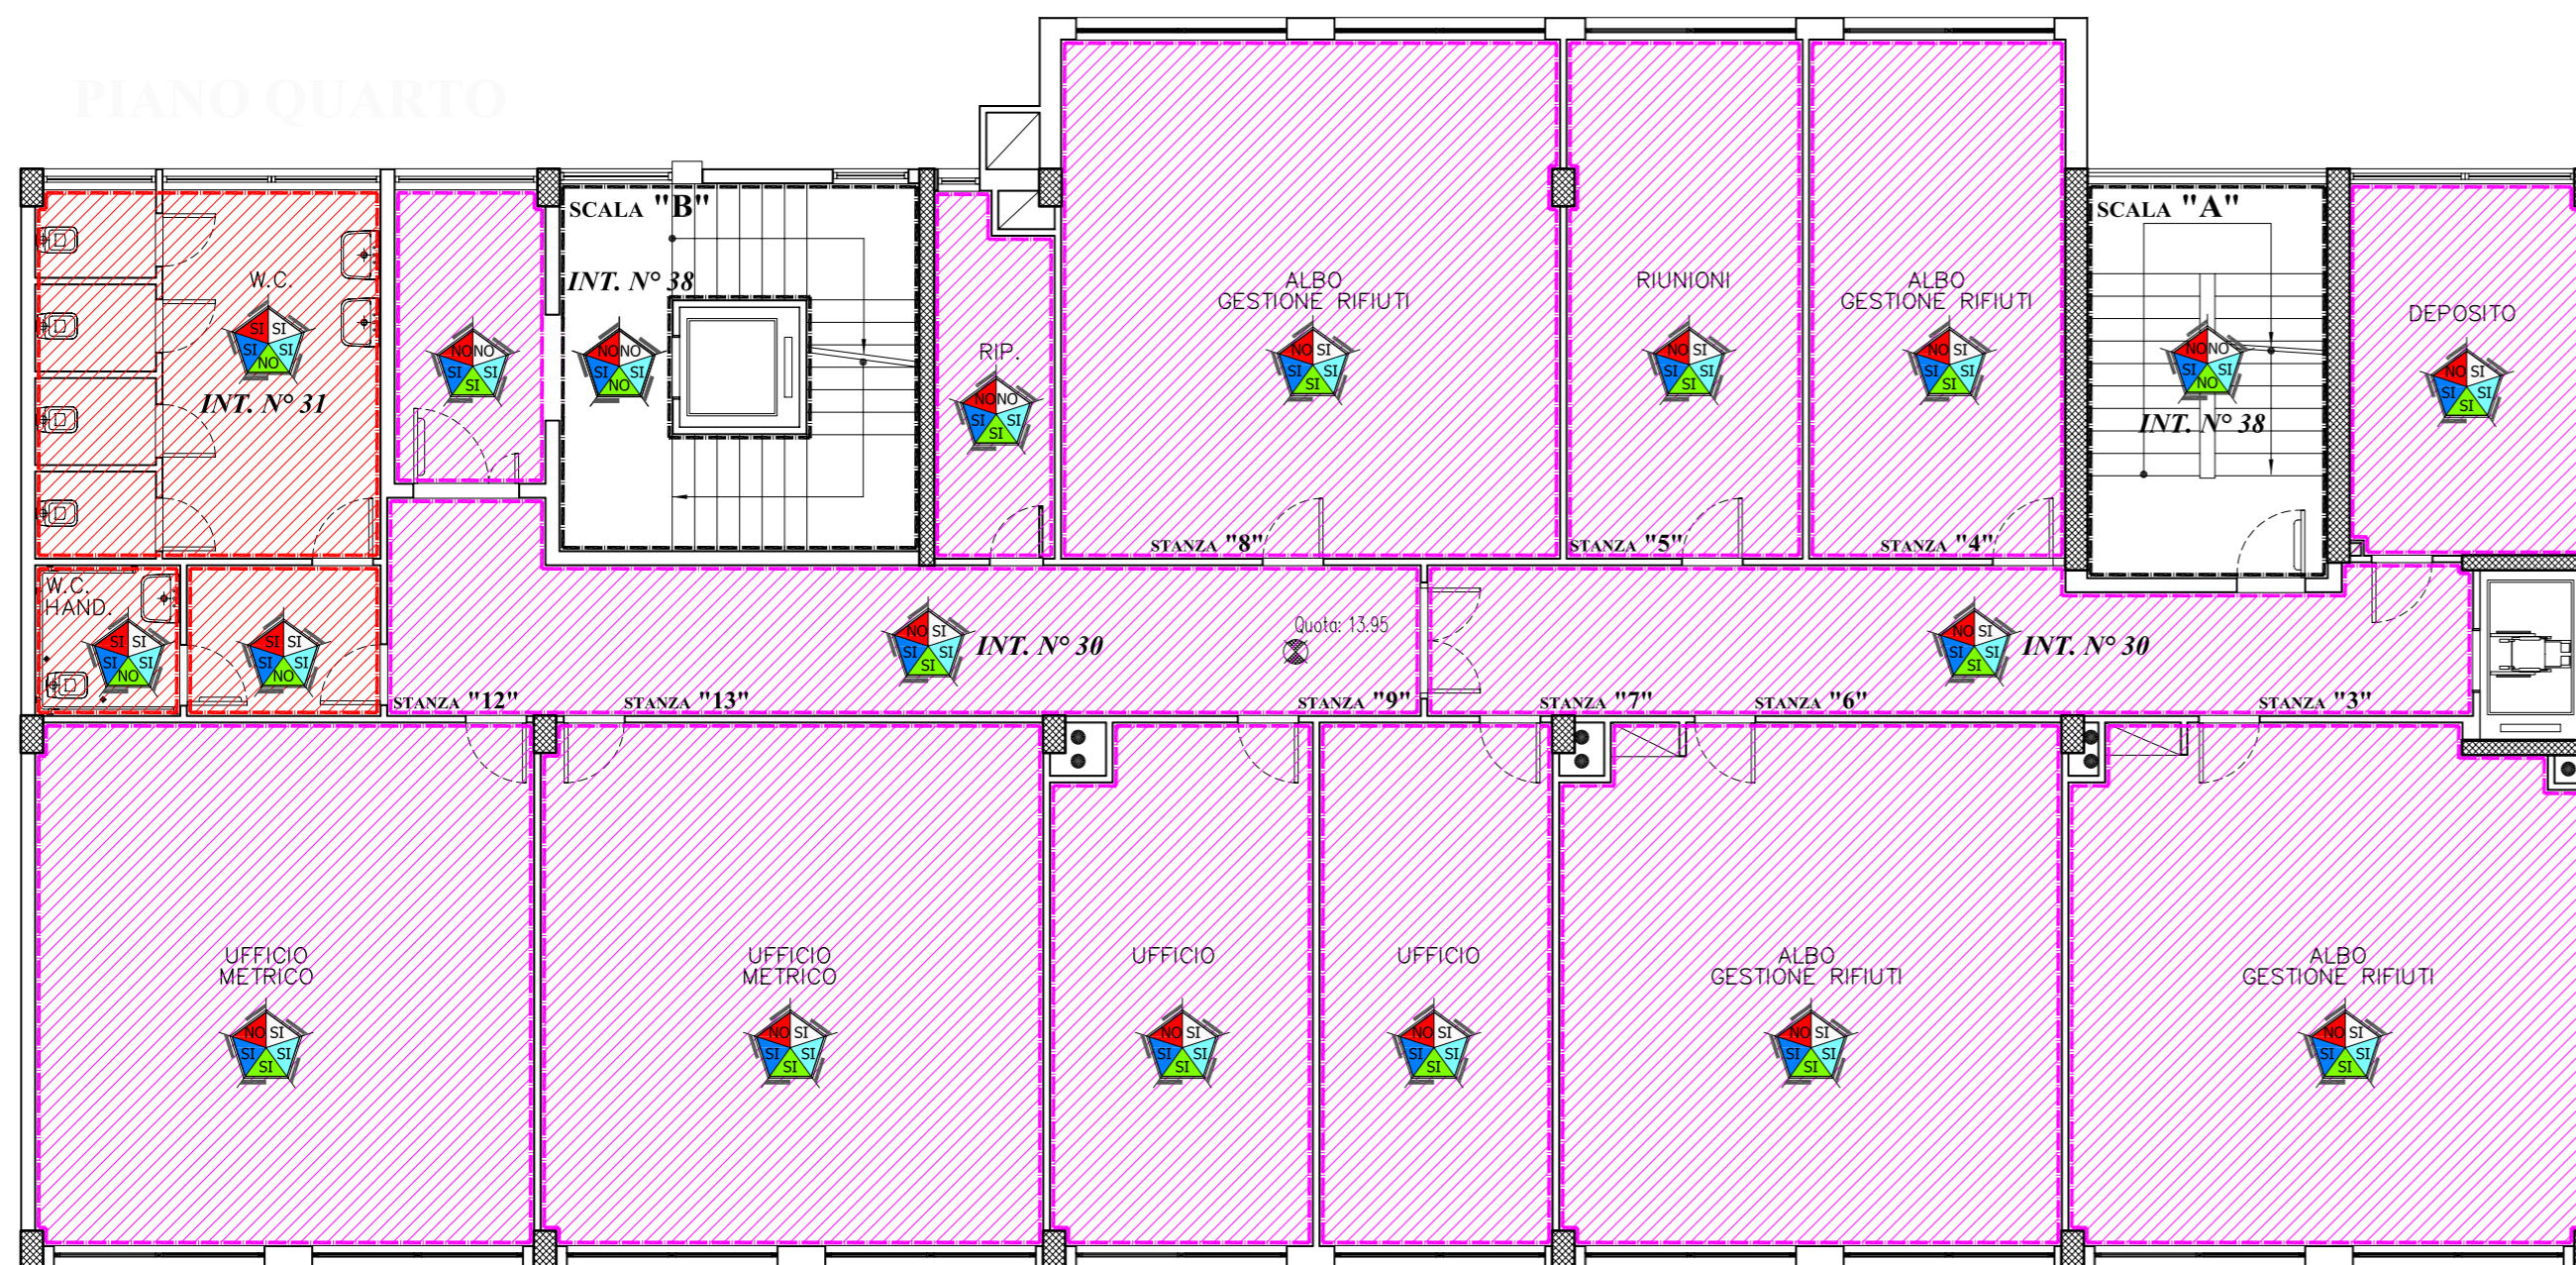

PIANTA QUARTO PIANO

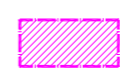


VIA EMANUELE MOLA

LEGENDA INTERVENTI EDILIZI



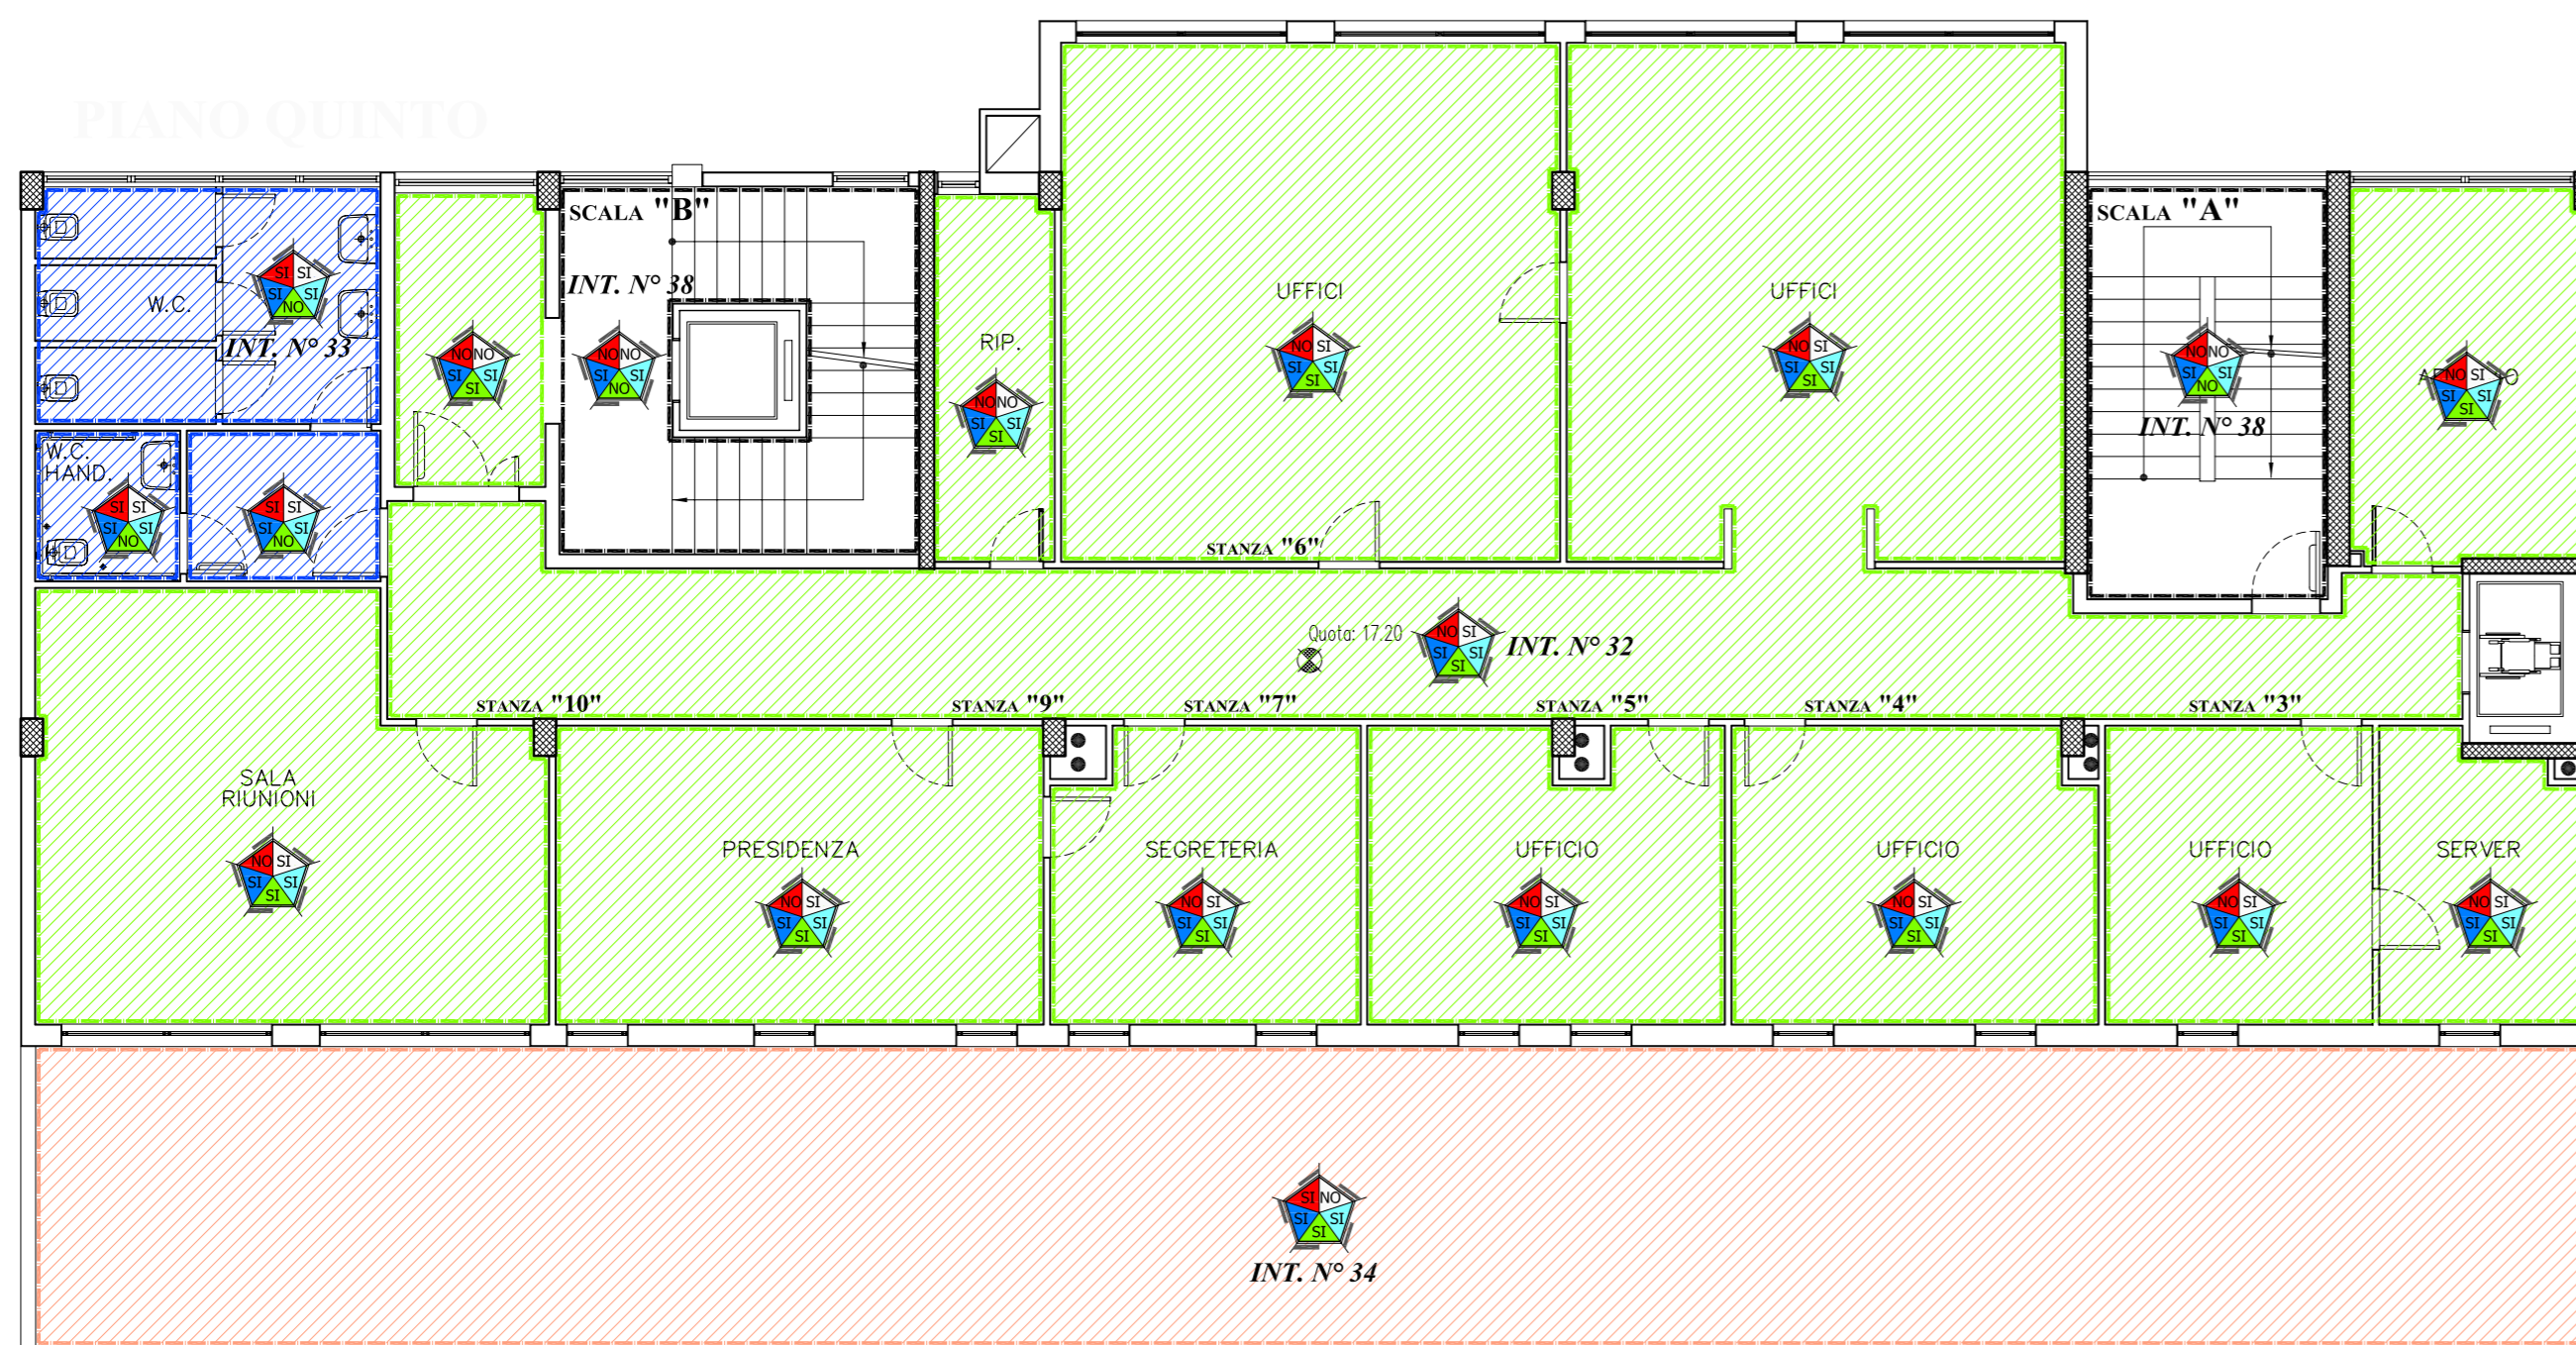


-  INTERVENTO N° 30
-  INTERVENTO N° 31
-  INTERVENTO N° 32
-  INTERVENTO N° 33
-  INTERVENTO N° 34
-  INTERVENTO N° 35
-  INTERVENTO N° 38

PIANTA QUINTO PIANO




VIA EMANUELE MOLA

LEGENDA DELLE LAVORAZIONI PRINCIPALI

-  INTERVENTO PAVIMENTO
-  INTERVENTO SOFFITTO
-  INTERVENTO DIPINTURE
-  INTERVENTO INTONACI E/O LESIONI
-  INTERVENTO ZOCCOLATURA

PIANTA LASTRICO SOLARE

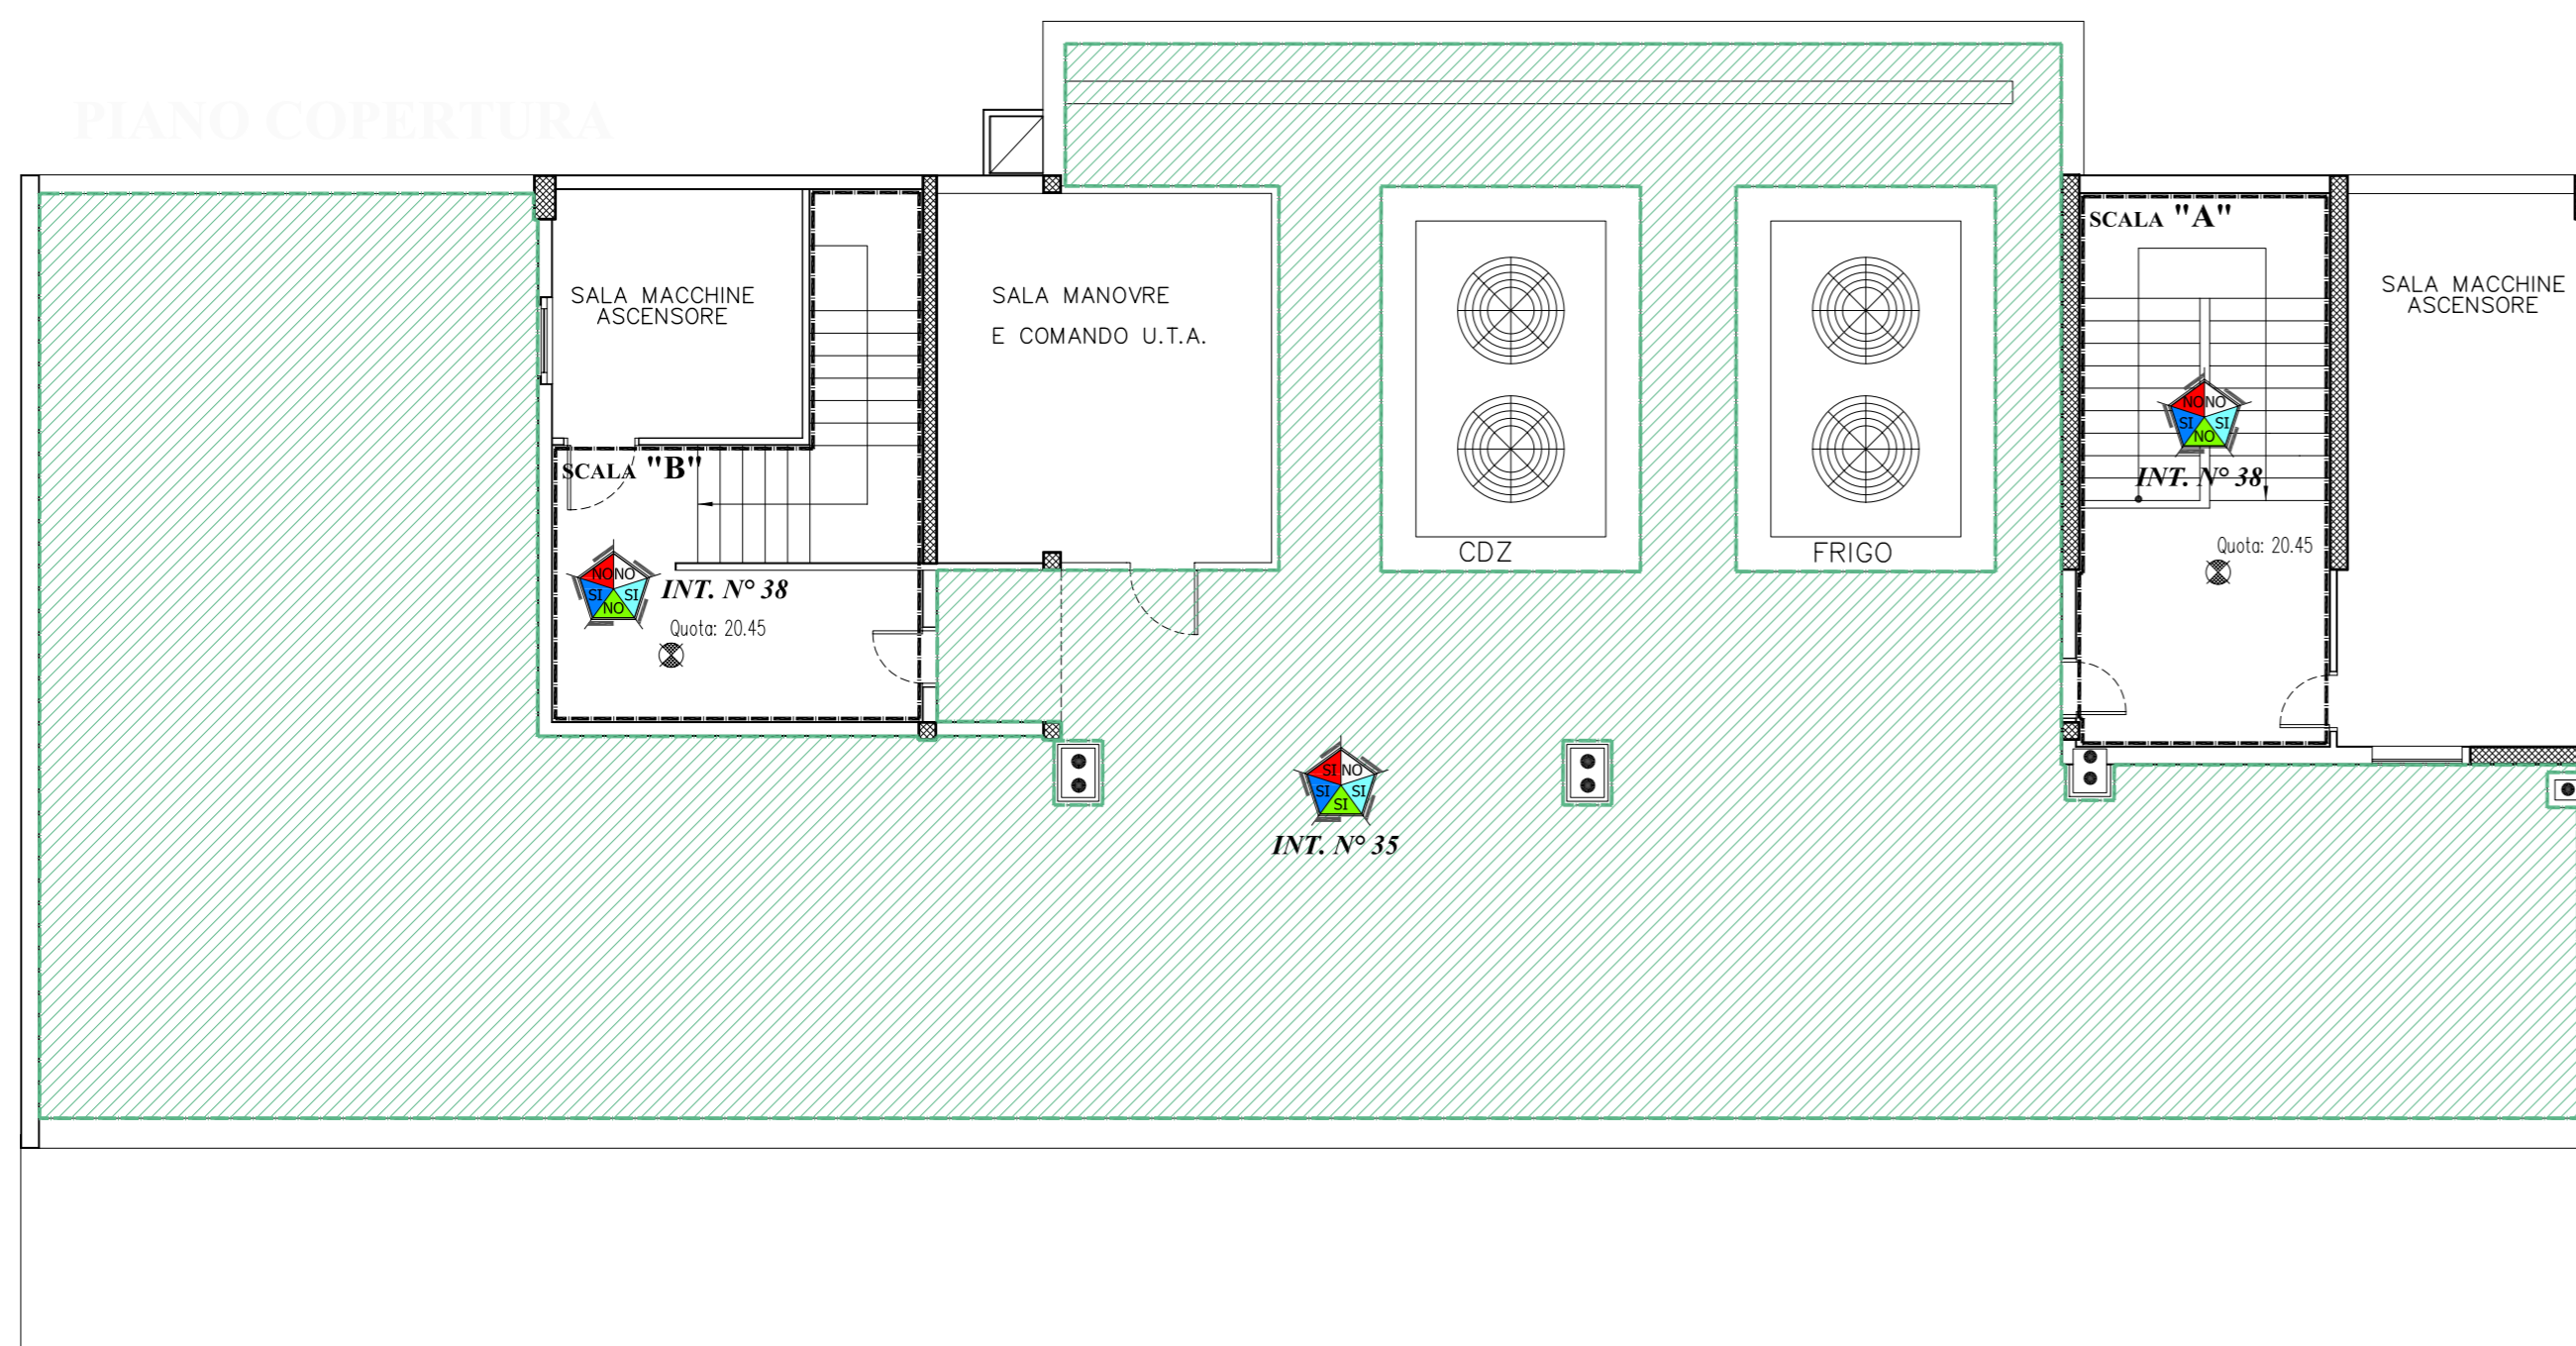

VIA EMANUELE MOLA



LAVORI DI RISANAMENTO CONSERVATIVO NECESSARI ALL'IMMOBILE PER UFFICI, DI PROPRIETA' CAMERALE, SITO IN VIA EMANUELE MOLA

PROGETTO ESECUTIVO PIANI FUORI TERRA

PROGETTISTA: • GEOM. PASQUALE MARASCIULO
Via Vito De Nicolò, 37 - Bari

ELABORATO: **PROGETTO - 4° 5° PIANO & COPERTURA
INDIVIDUAZIONE INTERVENTI EDILIZI**

TAV.

8

data: 10/2008
agg.: 09/2009 (rev.01)
scala: 1:100