


CAMERA DI COMMERCIO DI BARI  
– Piano Interrato –

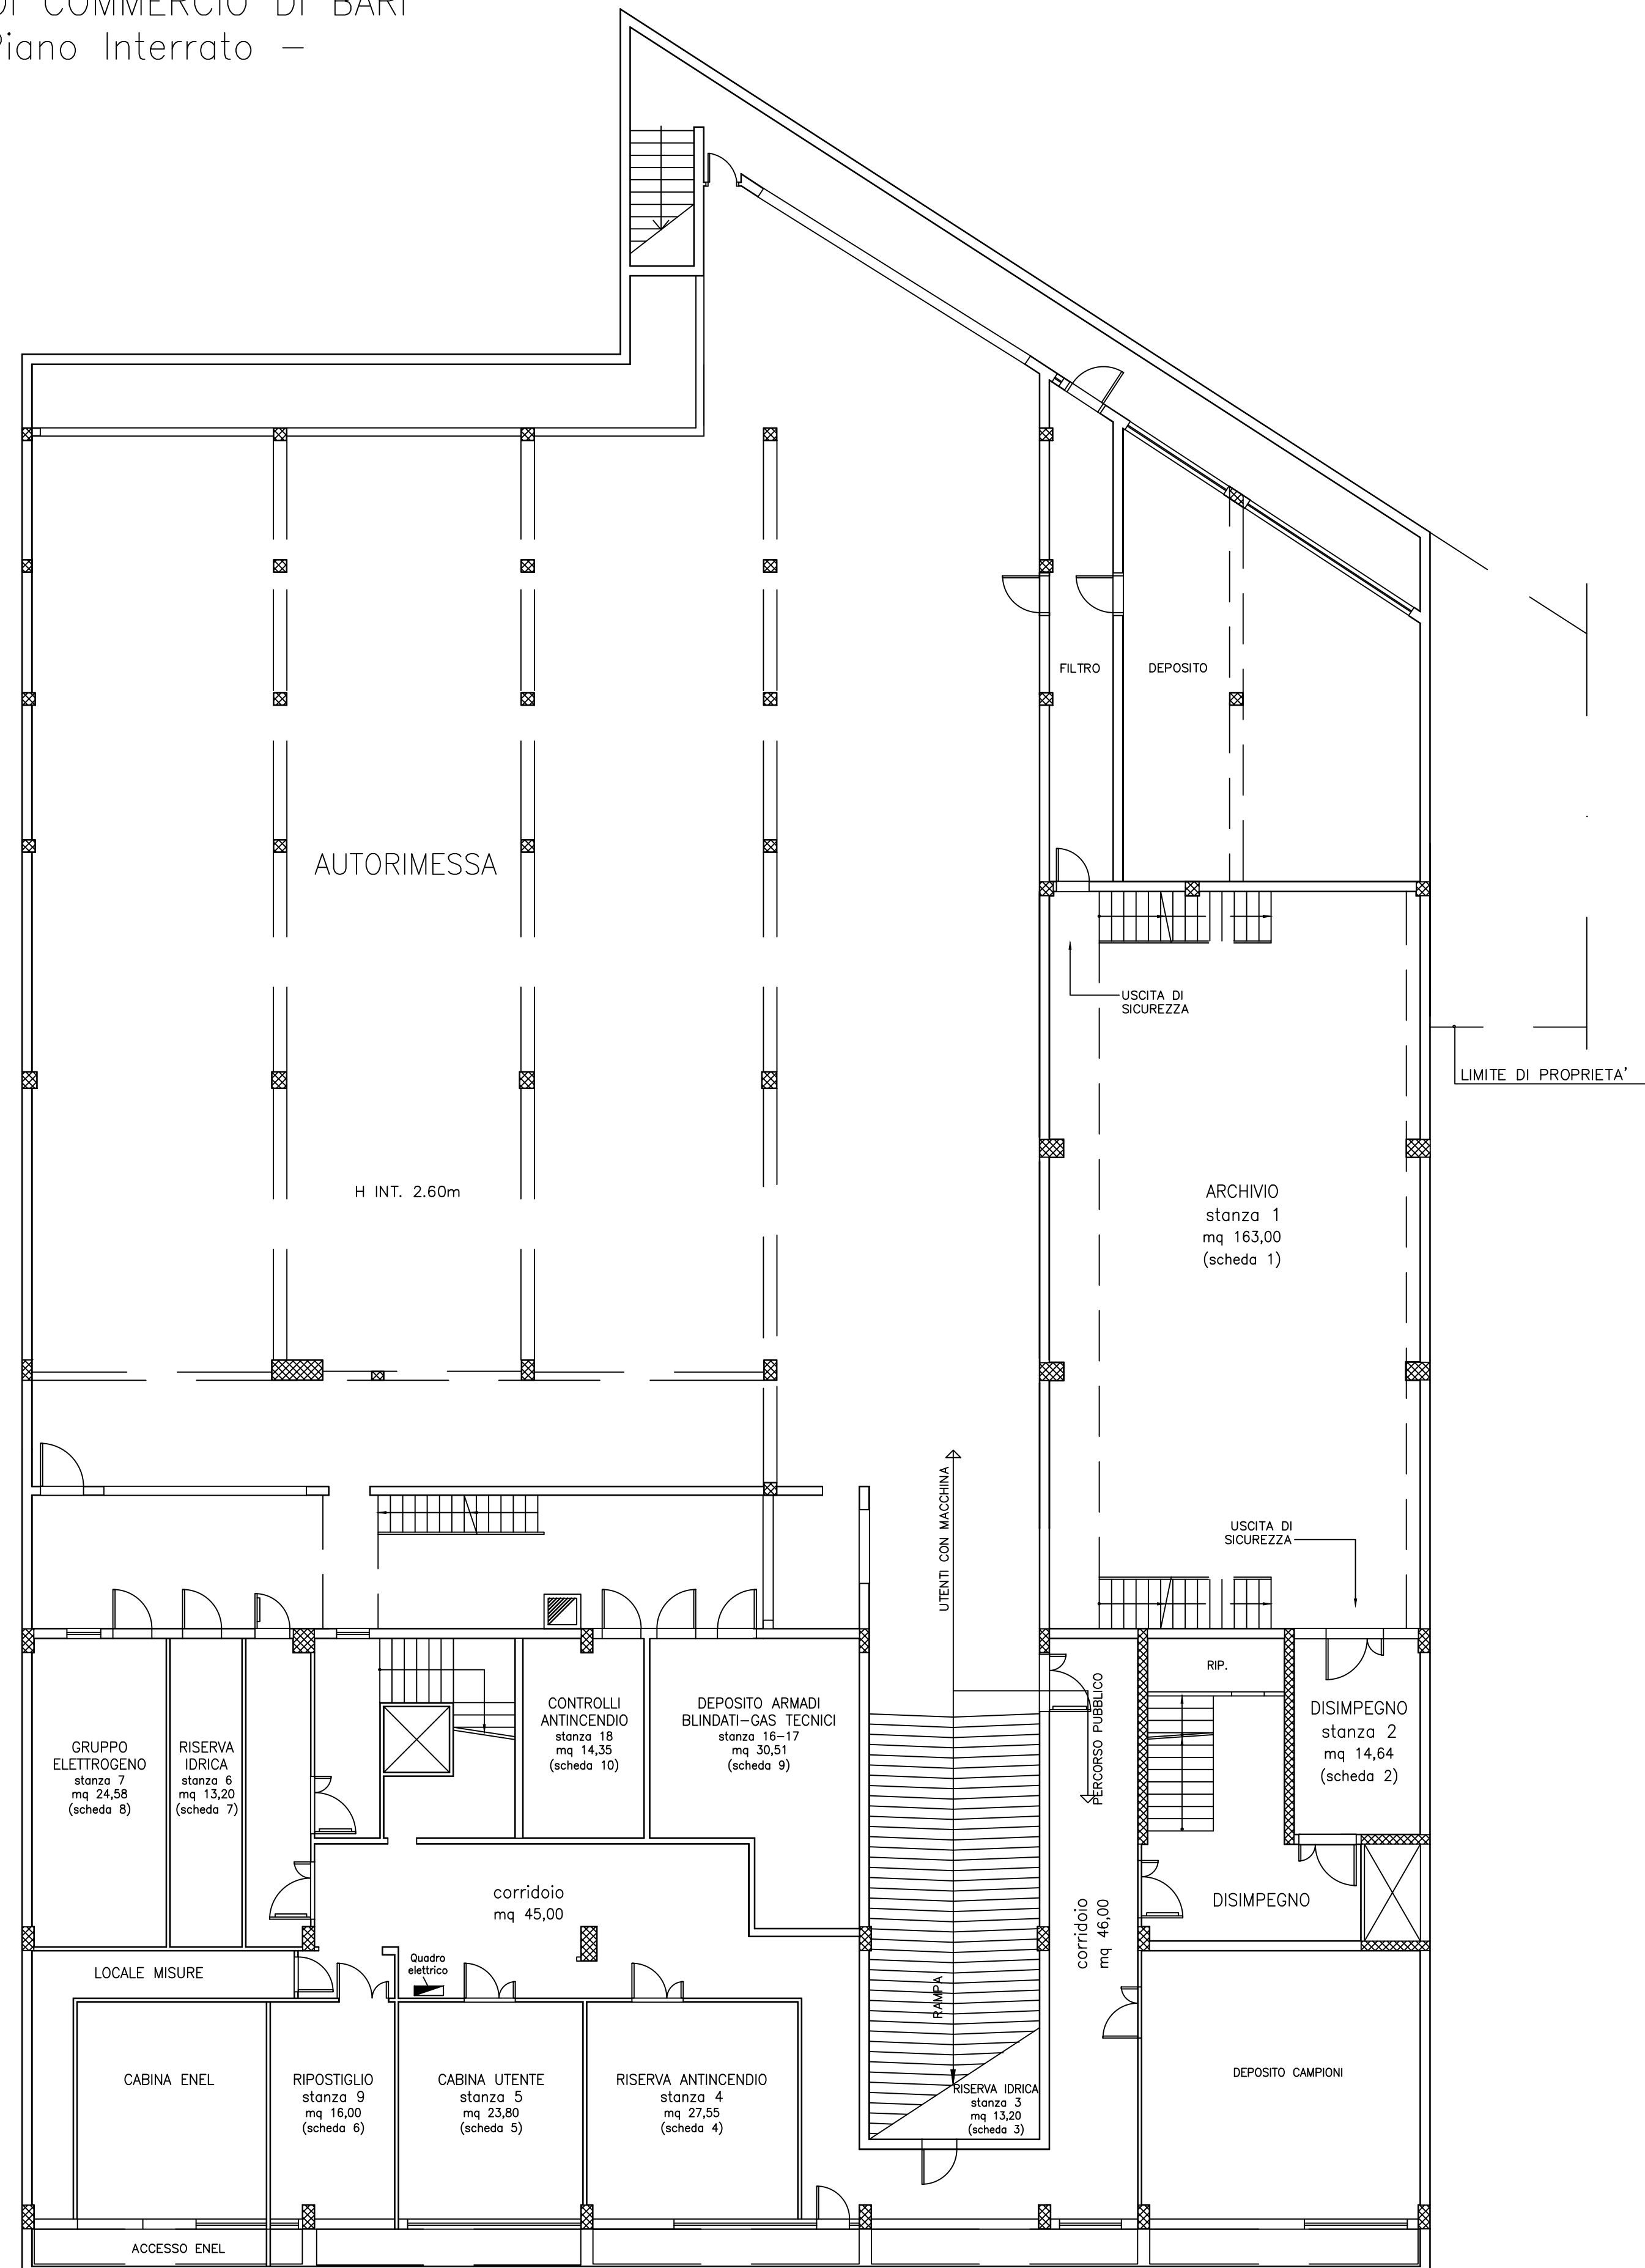

Via Emanuele Mola

IMMOBILE VIA EMANUELE MOLA - BARI



Procedura aperta per l'Esternalizzazione dei servizi di facility management  
tramite contratto di Global Service e manutenzione straordinaria impianti della  
Camera di Commercio di Bari"

Dott. Ing. Giuseppe Velluzzi

dicembre 2013

Elaborato:  
Planimetria Piano Interrato