


IMMOBILE VIA EMANUELE MOLA - BARI



Procedura aperta per l'Esternalizzazione dei servizi di facility management tramite contratto di Global Service e manutenzione straordinaria impianti della Camera di Commercio di Bari"

Dott. Ing. Giuseppe Velluzzi  
dicembre 2013

Elaborato:  
Planimetria Piano Secondo

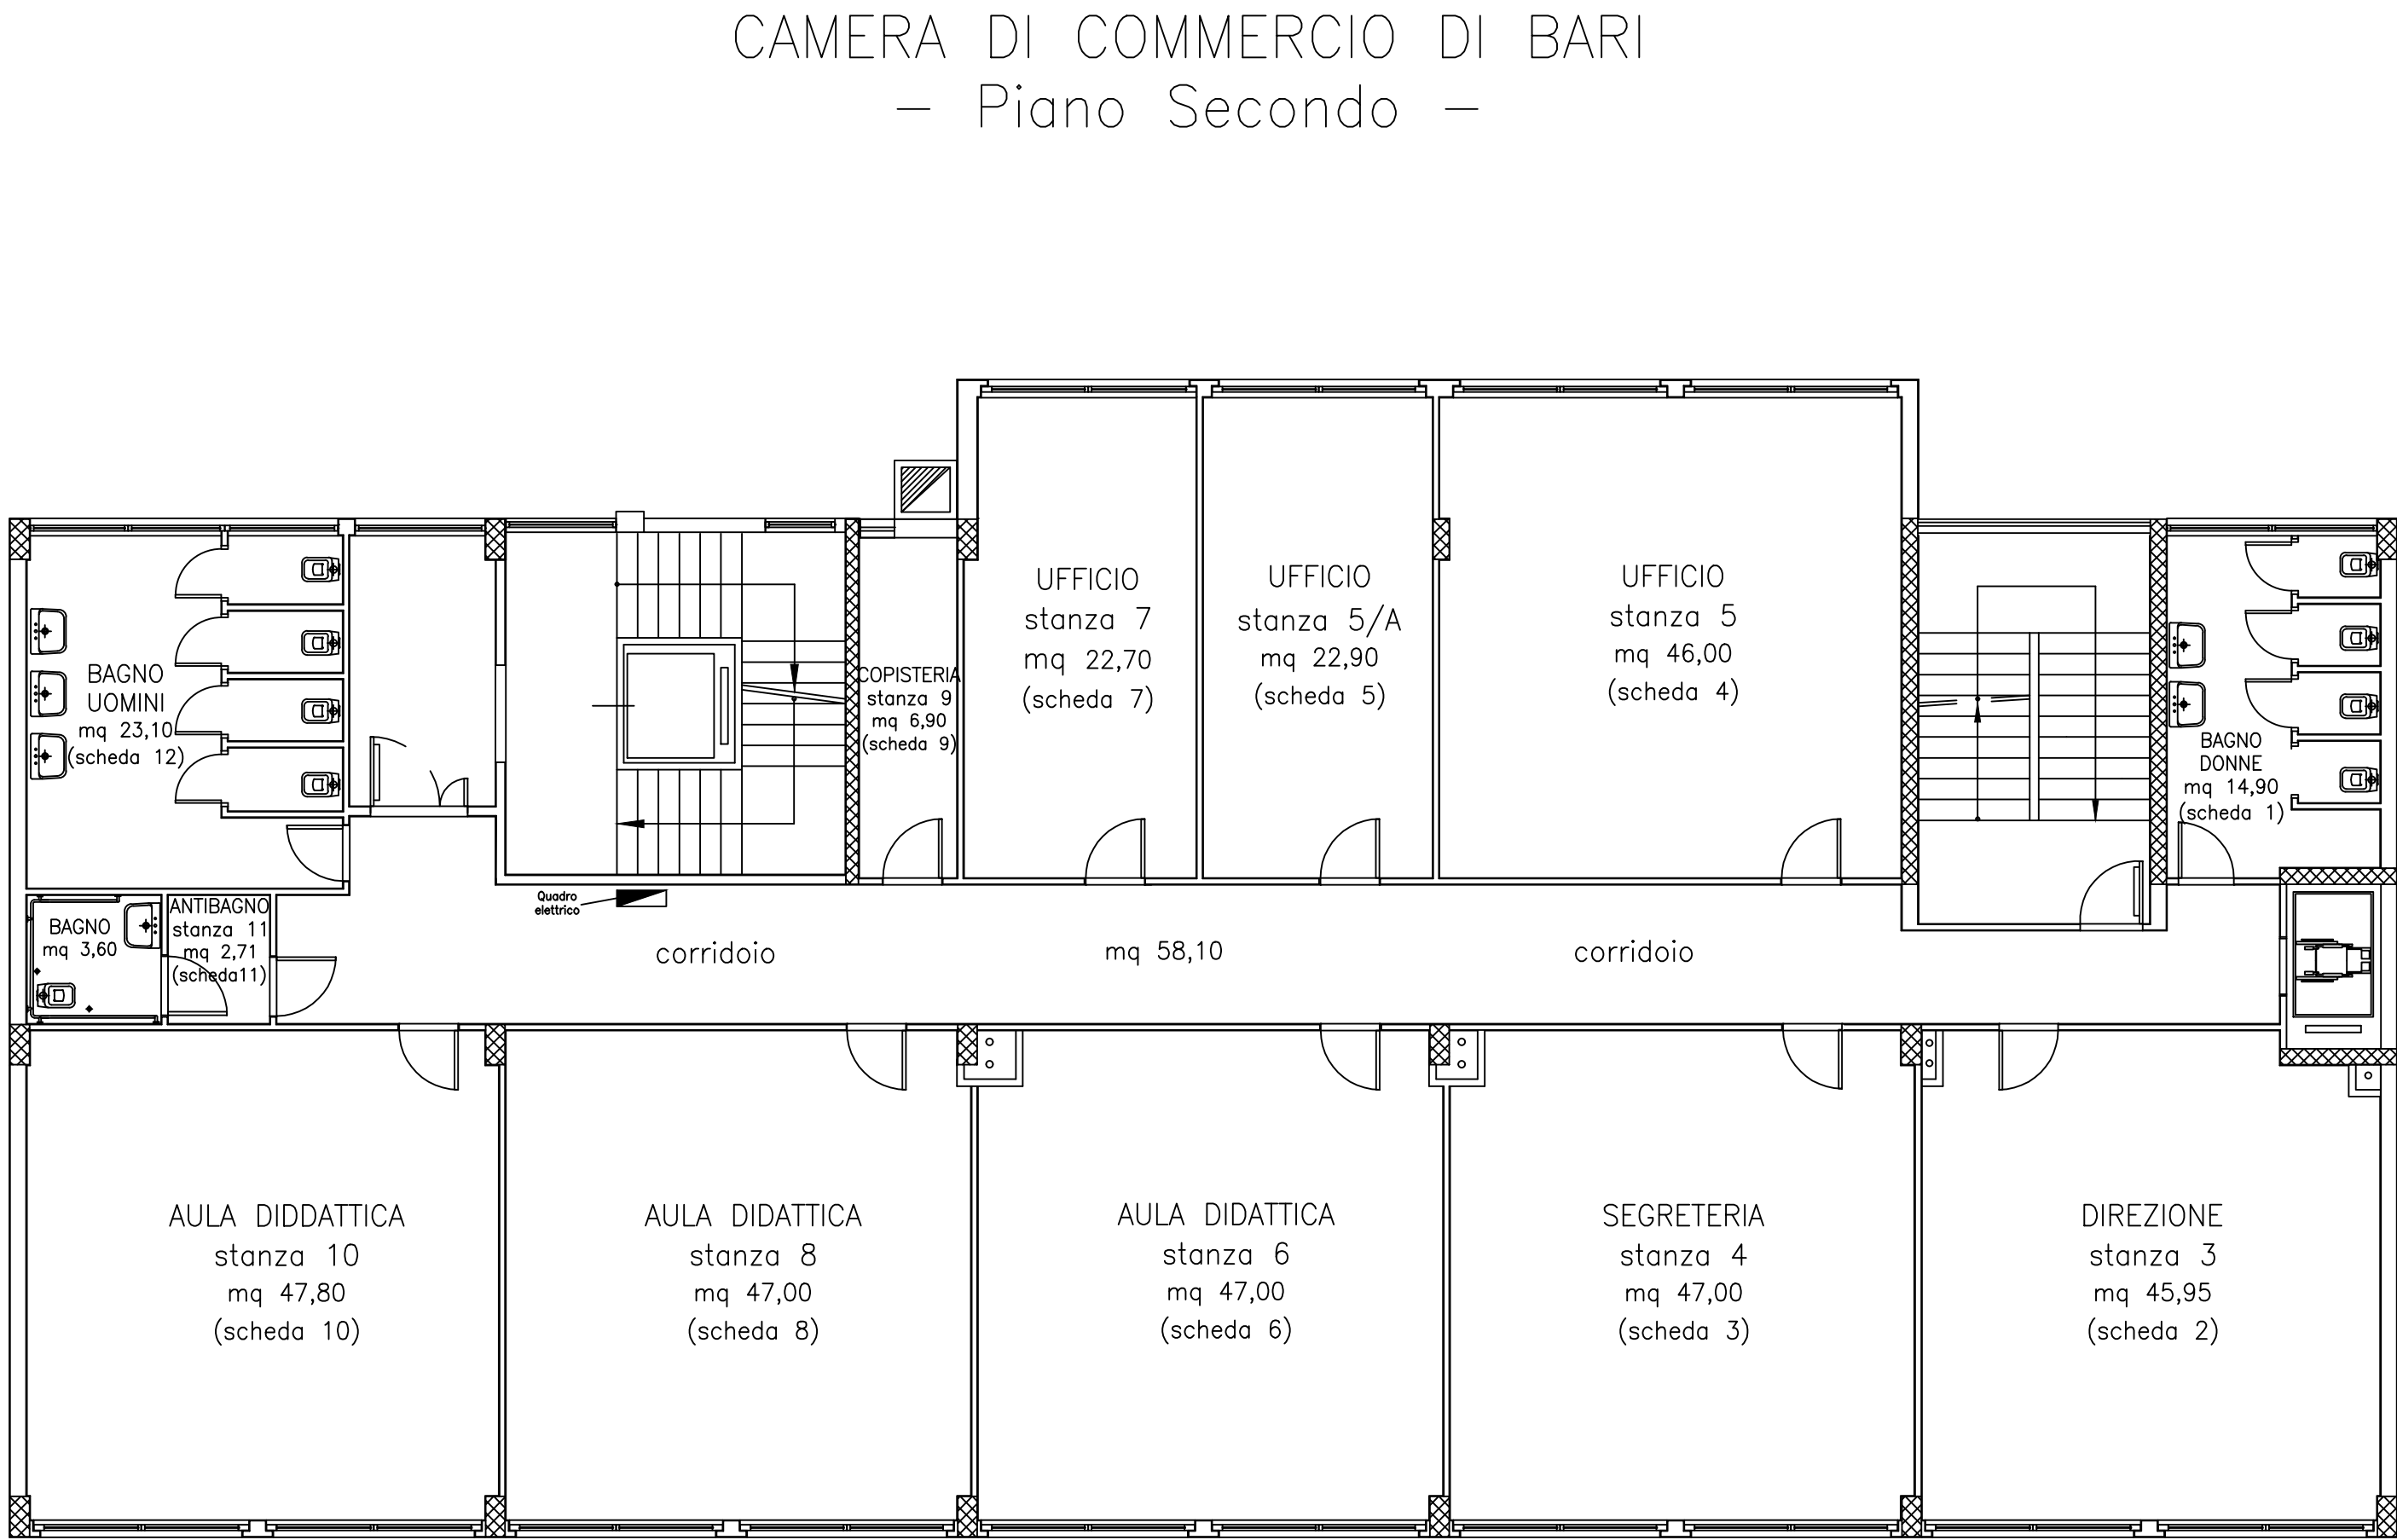

Via Emanuele Mola