



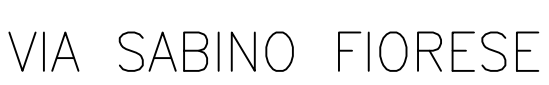

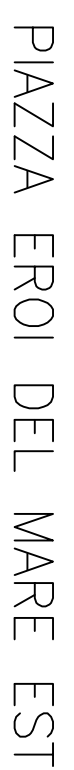


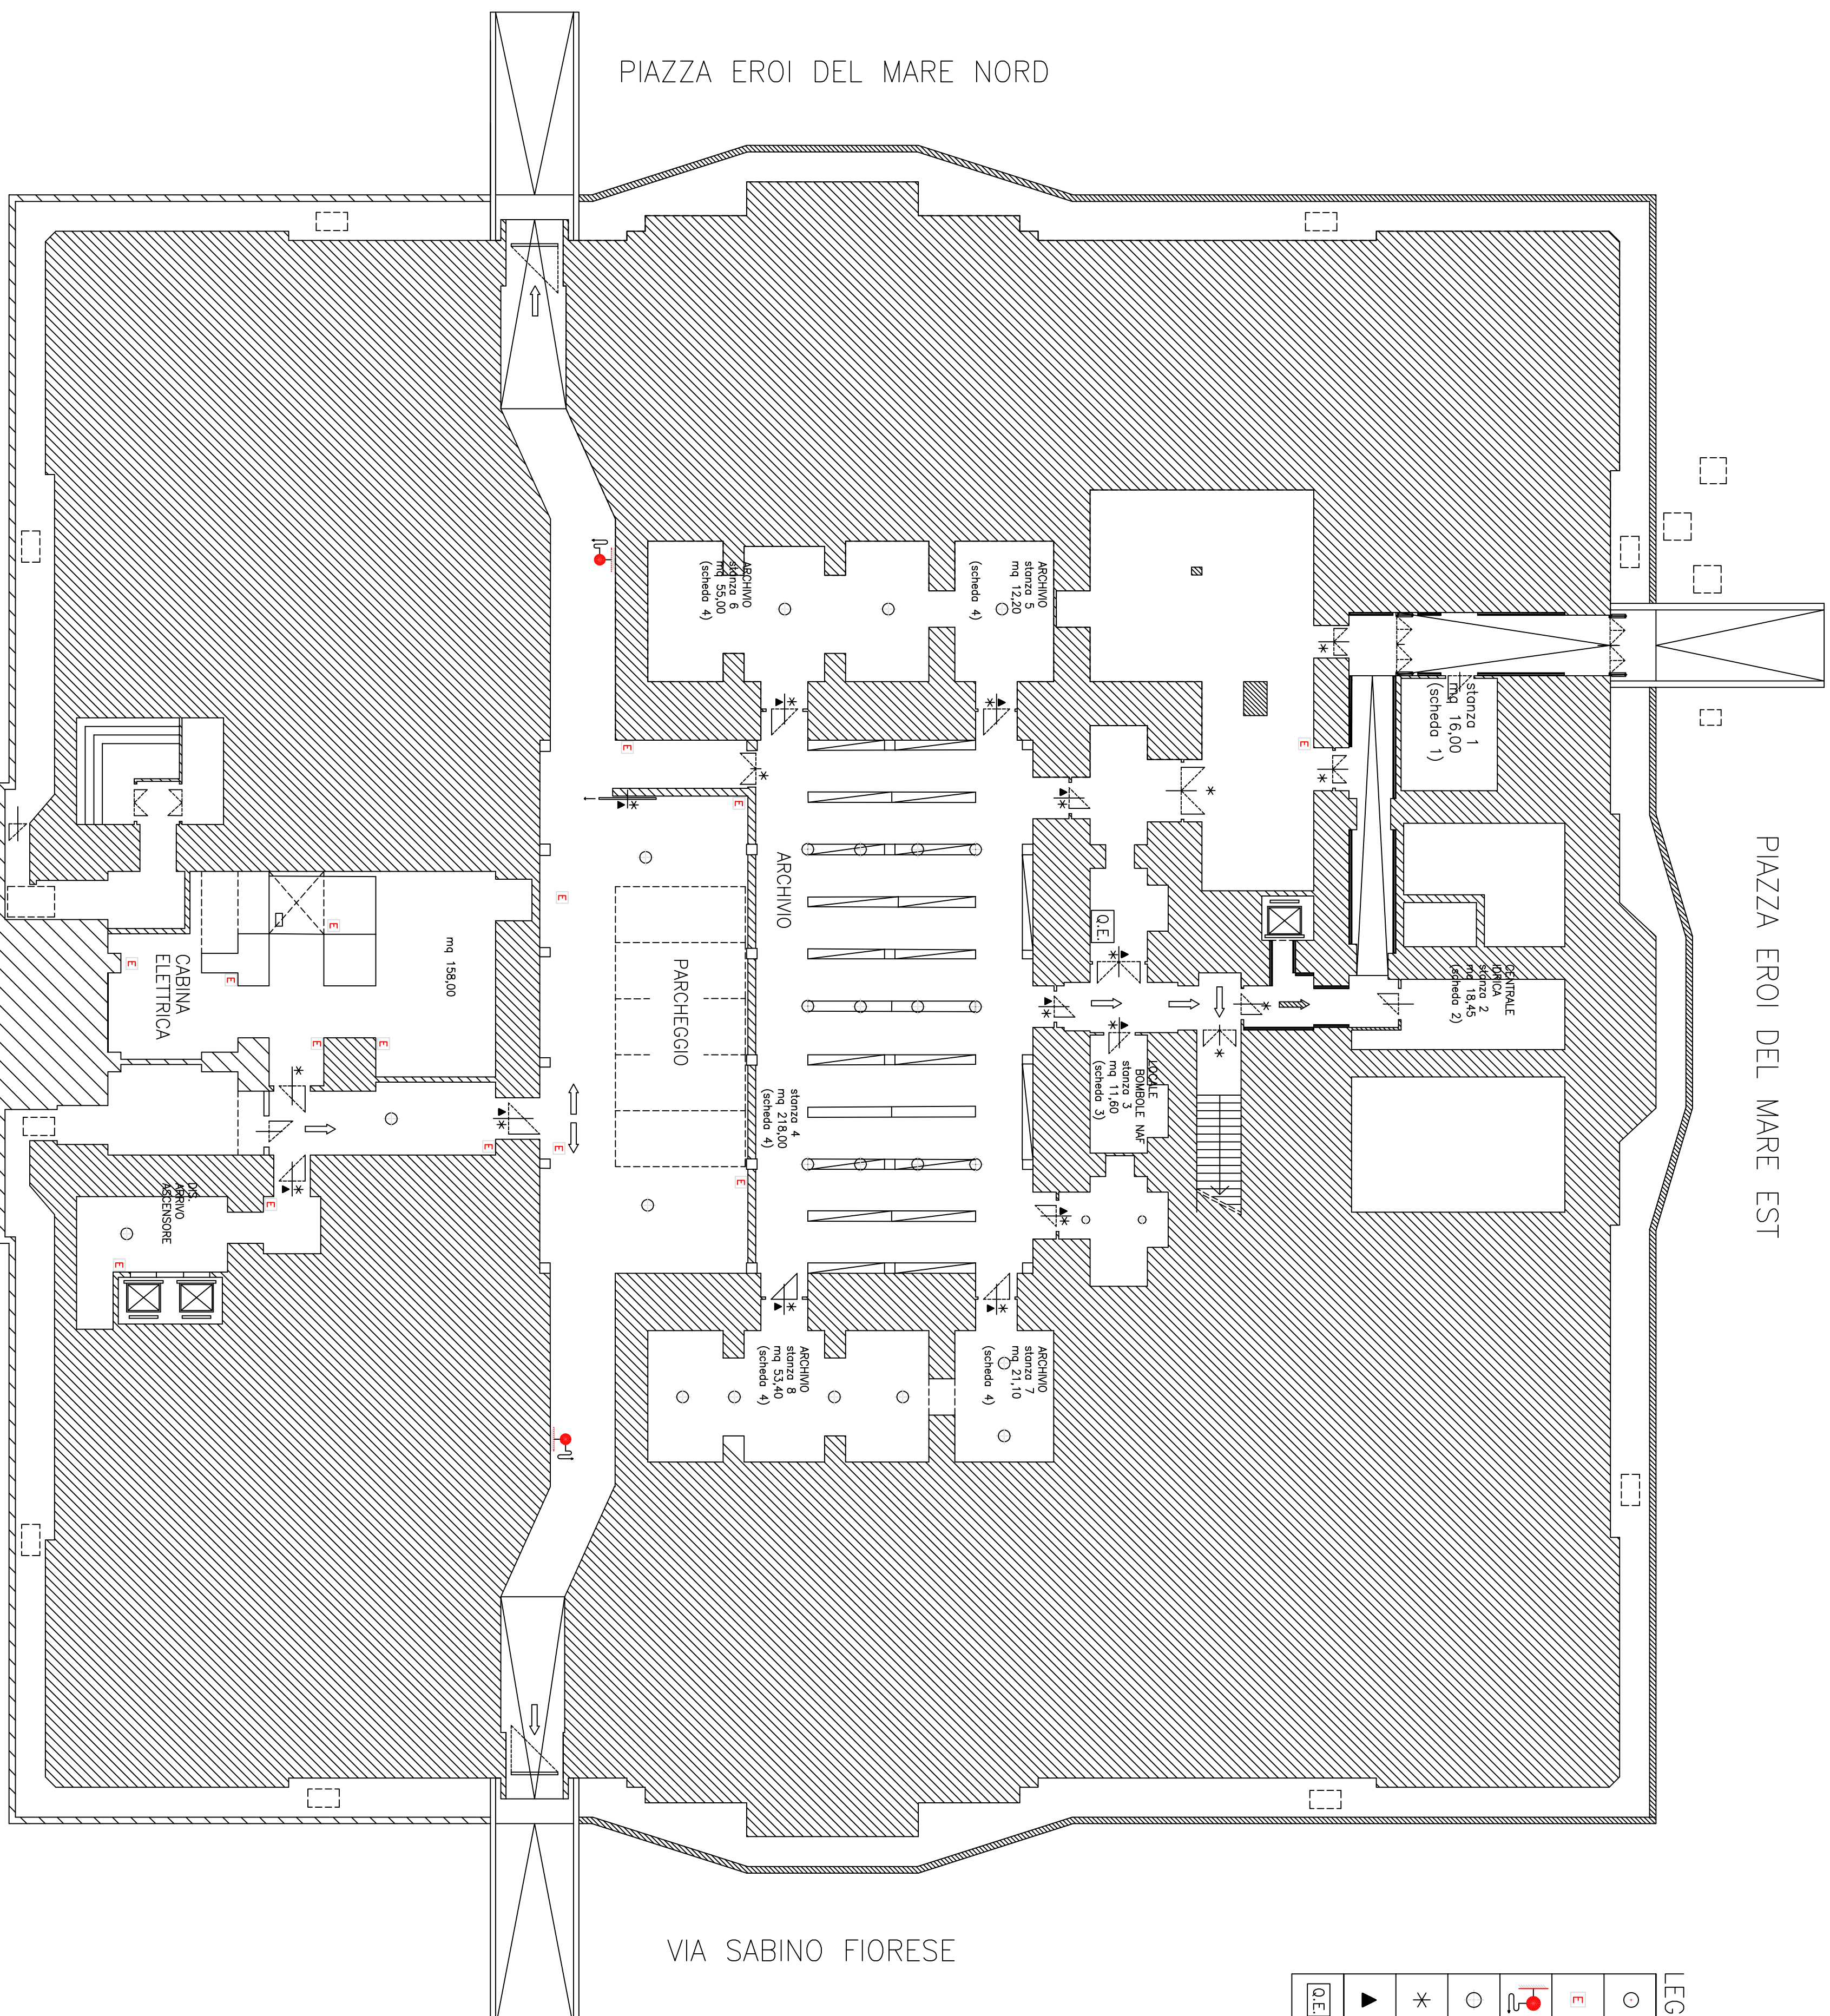


– Piano Interato –  
CAMERA DI COMMERCIO DI BARI



	Rilevatore di fumo
	Estintore portatile
	Idrante a muro
	Estintore ad attivazione automatica
	Porta REI
	Elettromagnete
	Quadro elettrico piano interrato

LEGENDA:

**IMMOBILE CORSO CAVOUR - BARI**

**Procedura aperta per l' "Esternalizzazione dei servizi di facility management tramite contratto di Global Service e manutenzione straordinaria impianti della Camera di Commercio di Bari"**

**Dott. Ing. Giuseppe Velluzzi**

**Elaborato:  
Planimetria Piano Interrato**

dicembre 2013

