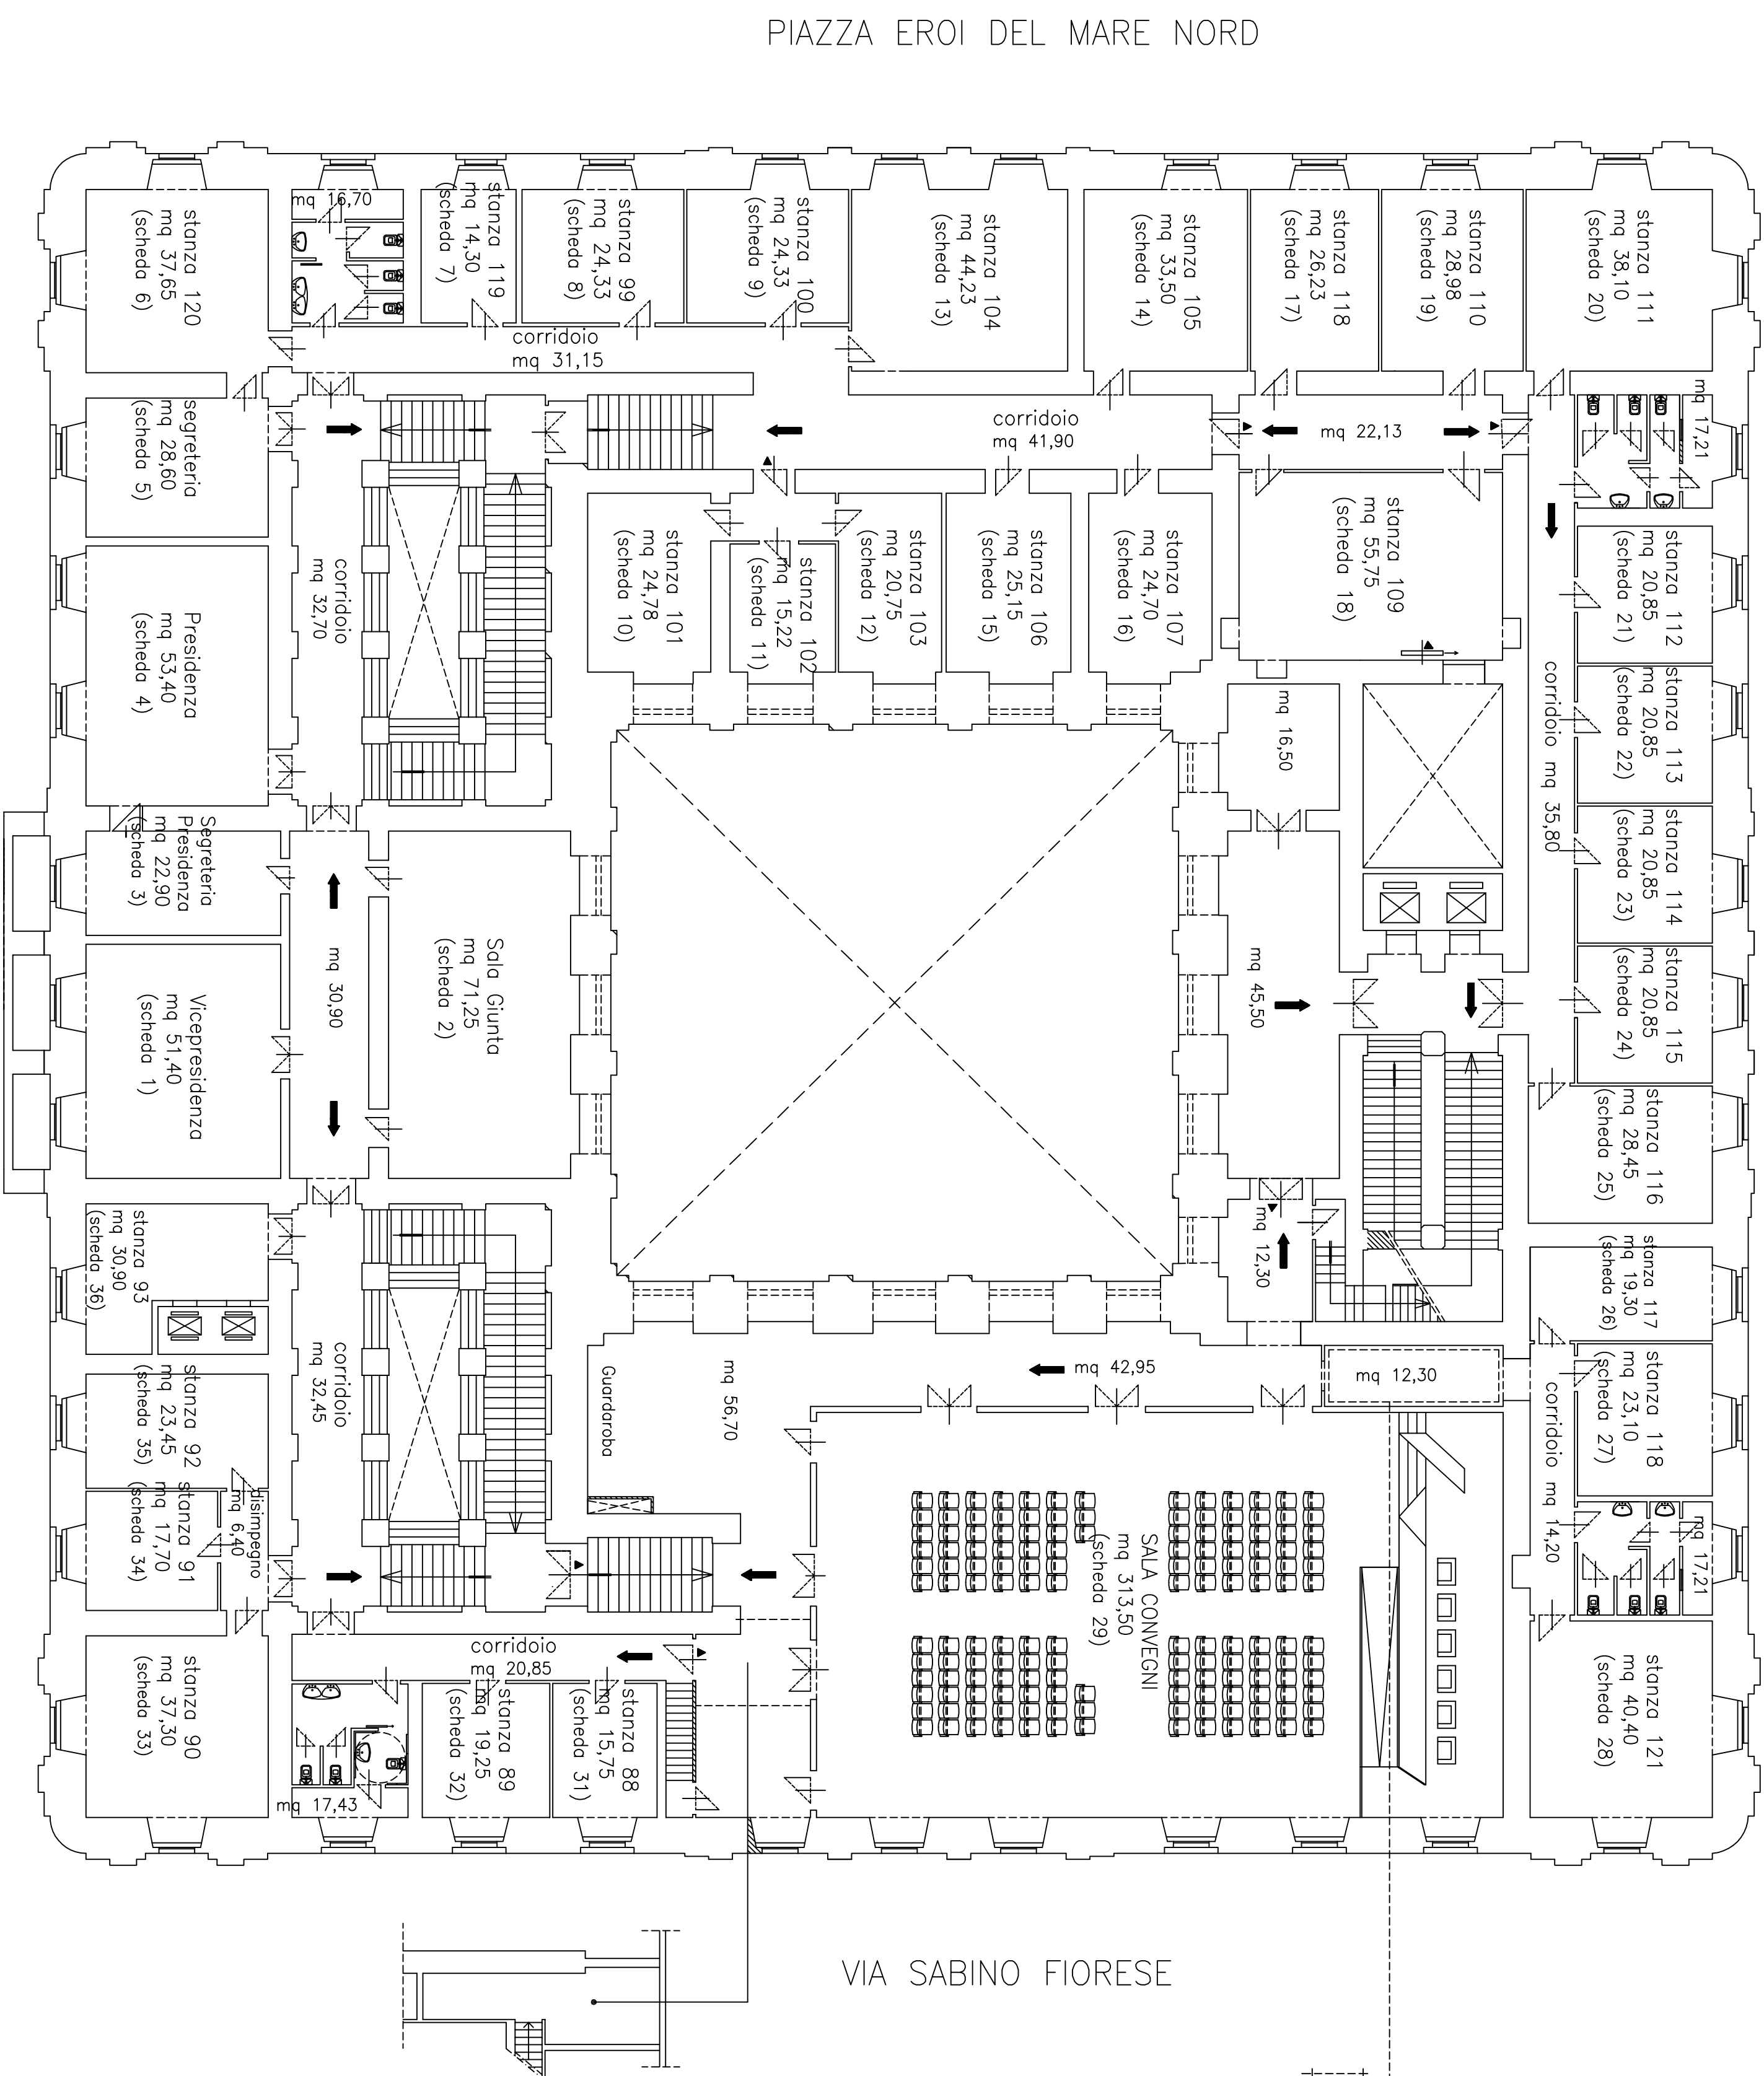
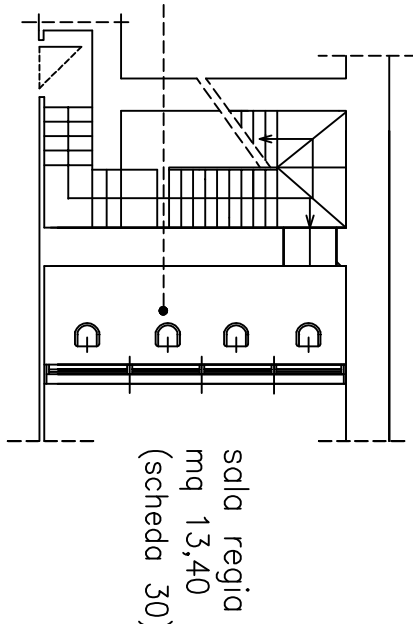
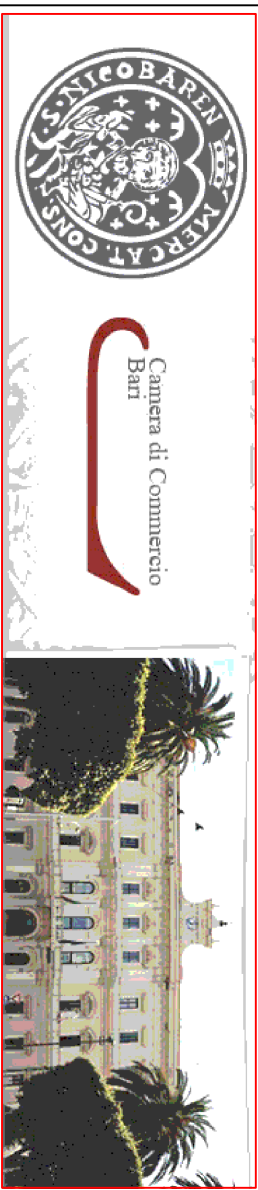


– Piano Secondo –
CAMERA DI COMMERCIO DI BARI

PIAZZA EROI DEL MARE EST

**IMMOBILE CORSO CAVOUR - BARI**

Procedura aperta per l' "Esternalizzazione dei servizi di facility management tramite contratto di Global Service e manutenzione straordinaria impianti della Camera di Commercio di Bari"

Dott. Ing. Giuseppe Velluzzi

**Elaborato:
Planimetria Piano Secondo**

dicembre 2013

