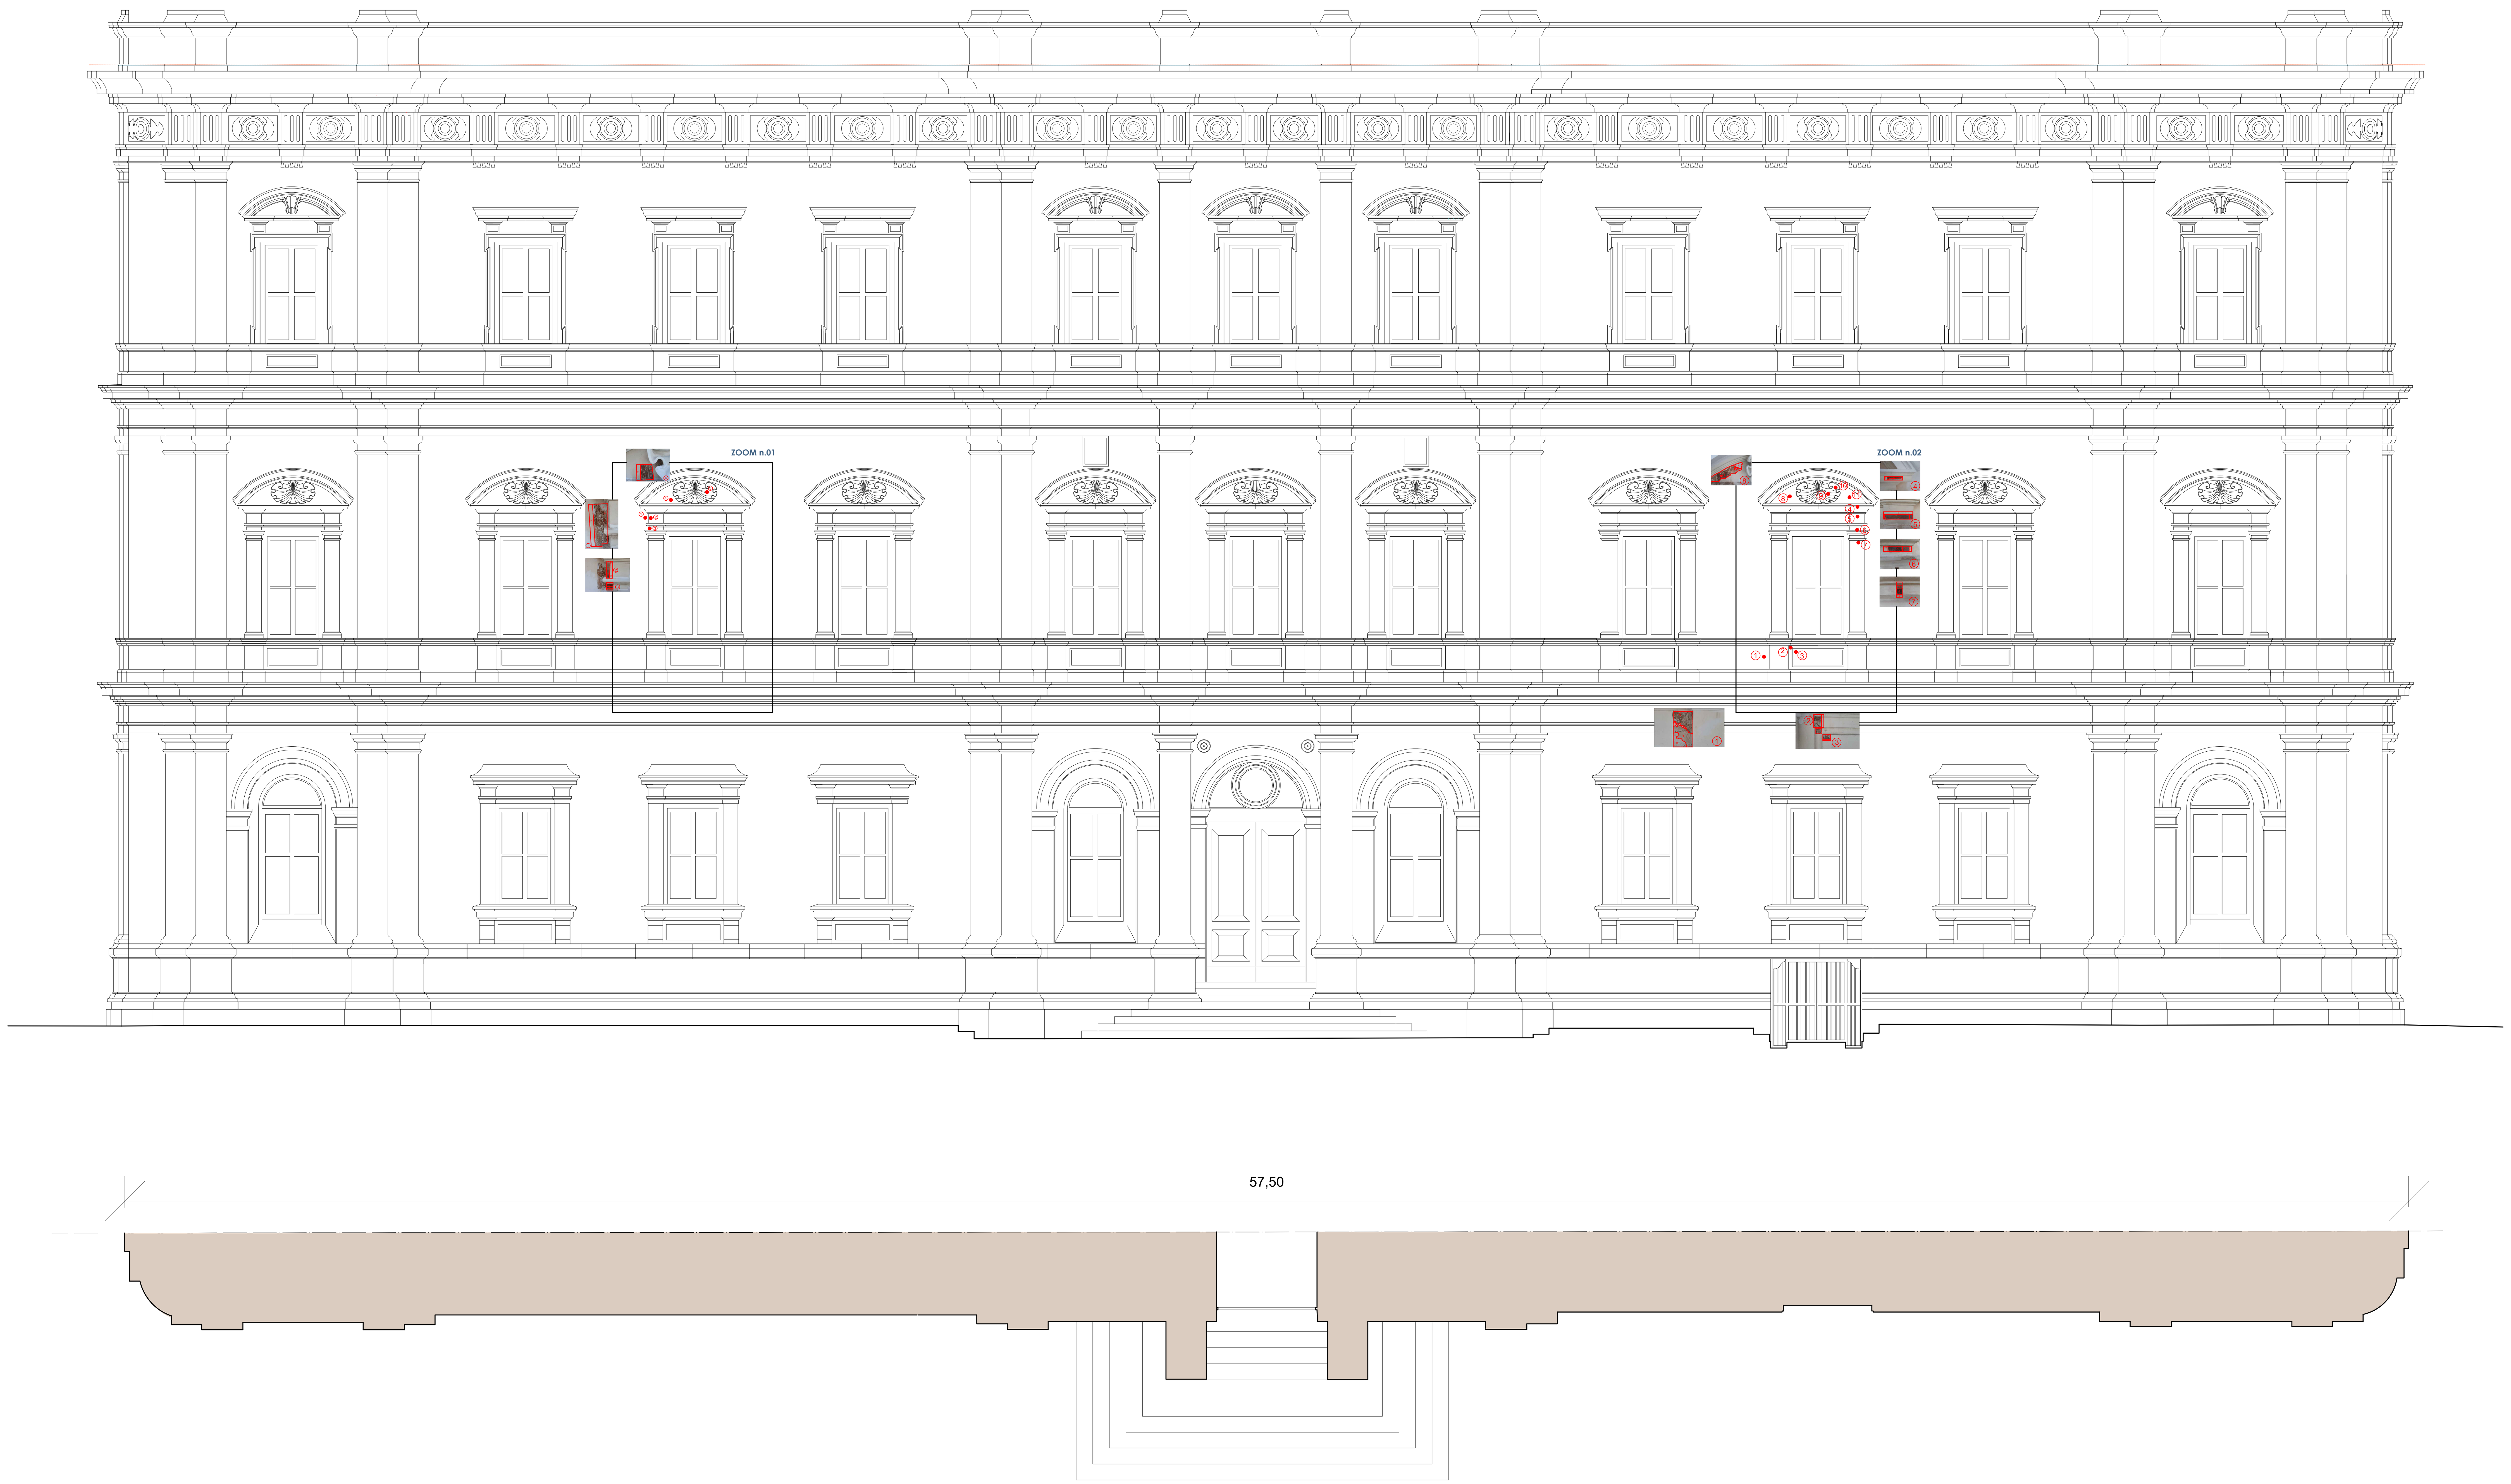

ZOOM n.01

ZOOM n.02

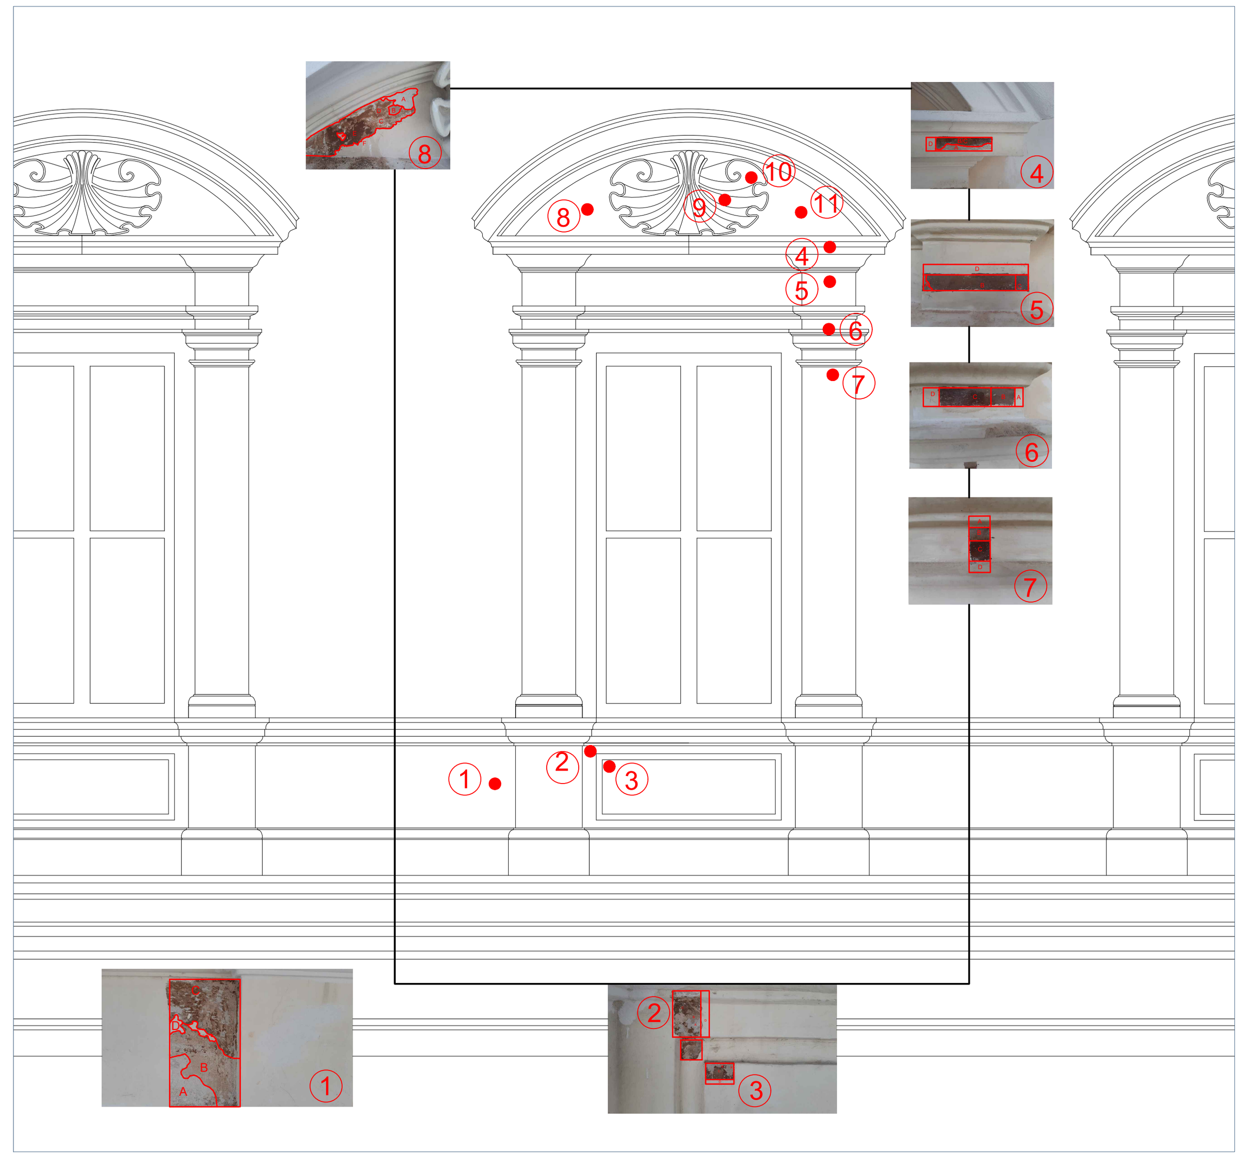

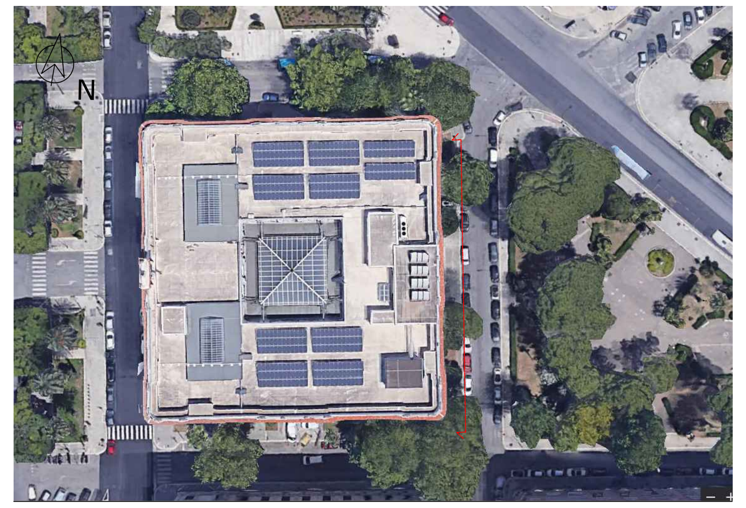

COMUNE DI BARI

CAMERA DI COMMERCIO DI BARI

Restauro conservativo delle facciate del Palazzo della Camera di Commercio di Bari

RESPONSABILE UNICO DEL PROCEDIMENTO:

Dott. Nicola LA FRONZA
Responsabile Unico del Procedimento
Camera di Commercio di Bari

PROGETTO ESECUTIVO

PROGETTISTA:

arch. Paolo A. M. MAFFIOLA

RICERCA & PROGETTO | Paesaggio Architettura Urbanistica S.r.l.

Via Principe Amedeo n.25 - 70121 Bari - tel. 080.5241323 - fax 080.5678943
e-mail: ricercaprogetto.srl@gmail.com - web site: www.ricercaprogetto.com

COLLABORAZIONE:

arch. Lucia Straziota
arch. Chiara Malerba
arch. Valeria De Troia

OGGETTO:

STATO DEI LUOGHI

ANALISI DELLE STRATIGRAFIE

CON SPETTROFOTOMETRO - 03/10/2023

ELABORATO:

SL.07

DATA: OTTOBRE 2023

SCALA: 1:50 - 1: 25